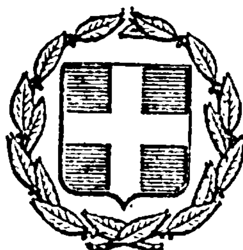


ΕΦΗΜΕΡΙΣ ΤΗΣ ΚΥΒΕΡΝΗΣΕΩΣ
ΤΗΣ ΕΛΛΗΝΙΚΗΣ ΔΗΜΟΚΡΑΤΙΑΣ

ΕΝ ΑΘΗΝΑΙΣ ΤΗ 30 ΙΟΥΝΙΟΥ 1978 | ΤΕΥΧΟΣ ΤΕΤΑΡΤΟΝ | ΑΡΙΘΜΟΣ ΦΥΛΛΟΥ 327

ΠΕΡΙΕΧΟΜΕΝΑ

ΑΠΑΛΛΟΤΡΙΩΣΕΙΣ

ΑΠΟΦΑΣΕΙΣ

ΑΠΑΛΛΟΤΡΙΩΣΕΙΣ

ΑΠΟΦΑΣΕΙΣ

Ἀριθ. Π.3708/719 (1)

Περὶ ἀναγκαστικῆς ἀπαλλοτριώσεως ἐκτάσεως, γιὰ τὴν ἀνέγερση κλειστοῦ Γυμναστηρίου καὶ λοιπῶν ἀθλητικῶν ἐγκαταστάσεων στὸ Ἐθνικὸ Γυμναστήριο Κιλκίς.

ΟΙ ΥΠΟΥΡΓΟΙ
ΠΡΟΕΔΡΙΑΣ ΚΥΒΕΡΝΗΣΕΩΣ ΚΑΙ ΟΙΚΟΝΟΜΙΚΩΝ

Ἔχοντας ὑπόψη:

1. Τὶς διατάξεις τοῦ Ν.Δ.797/1971 «περὶ ἀναγκαστικῶν ἀπαλλοτριώσεων» σὲ συνδυασμὸ μὲ τὶς διατάξεις τοῦ Β.Δ/τος ἀριθ. 139/1971 «περὶ τῆς ἁρμοδιότητος τῶν Νομαρχῶν πρὸς κήρυξιν ἀναγκαστικῶν τινων ἀπαλλοτριώσεων».
2. Τὶς διατάξεις τῶν ἄρθρων 4 καὶ 5 τοῦ Νόμου 423/21.8.76 (ΦΕΚ 223/1976) «περὶ Γυμναστηρίων καὶ ρυθμίσεως θεμάτων ἀφορώντων εἰς τὸν ἐξωσχολικὸν ἀθλητισμόν».
3. Τὴν ἀπόφαση ἀριθ. 13892/21.6.1977 τοῦ Γενικοῦ Γραμματέως Ἀθλητισμοῦ «περὶ καταλληλότητας τοῦ χώρου γιὰ τὴν ἀνέγερση Κλειστοῦ Γυμναστηρίου Κιλκίς», ἀποφασίζουμε:

Κηρύσσουμε τὴν ἀναγκαστικὴ ἀπαλλοτρίωση, λόγω δημόσιας ὠφέλειας καὶ εἰδικότερα γιὰ τὴν ἀνέγερση Κλειστοῦ Γυμναστηρίου καὶ κατασκευὴ λοιπῶν ἀθλητικῶν ἐγκαταστάσεων στὸ Ἐθνικὸ Γυμναστήριο Κιλκίς, ἐκτάσεως ἐμβαδοῦ 12.295 μ2, ποὺ φαίνεται στὸ ἀπὸ 31.3.78 κτηματολογικὸ διάγραμμα τοῦ Μηχανικοῦ Χ. Στεφανίδη καὶ στὸν ἐπ' αὐτοῦ κτηματολογικὸ πίνακα, ποὺ ἔχει θεωρηθεῖ ἀπὸ τὸ Διευθυντὴ τῆς Διευθύνσεως Τεχνικῶν Ὑπηρεσιῶν τῆς Νομαρχίας Κιλκὶς Ξ. Ζερζελίδη.

Γιὰ τὴν ἔκταση ποὺ ἀπαλλοτριώνεται προβάλλουν δικαιώματα κυριότητας οἱ: 1) Ἰάκωβος Μυρωνίδης, 2) Πέτρος Χρυσοστομίδης κ.λ.π.

Ἡ ἀπαλλοτρίωση κηρύσσεται ὑπὲρ καὶ μὲ δαπάνη τοῦ Ἐθνικοῦ Γυμναστηρίου Κιλκίς.

Ἡ ἀπόφαση αὐτὴ νὰ δημοσιευθεῖ στὴν Ἐφημερίδα τῆς Κυβερνήσεως.

Ἀθῆναι, 17 Ἰουνίου 1978

ΟΙ ΥΦΥΠΟΥΡΓΟΙ

ΠΡΟΕΔΡΙΑΣ ΚΥΒΕΡΝΗΣΕΩΣ — **ΑΧΙΛΛΕΥΣ ΚΑΡΑΜΑΝΛΗΣ**

ΟΙΚΟΝΟΜΙΚΩΝ — **ΠΑΝΑΓΙΩΤΗΣ ΜΠΟΚΟΒΟΣ**

Ἀριθ. Π.3716/716 (2)

Περὶ ἀναγκαστικῆς ἀπαλλοτριώσεως ἐκτάσεως, γιὰ τὴν ἀνέγερση διδακτηρίου τοῦ 4ου Δημοτικοῦ Σχολείου Καστοριᾶς.

ΟΙ ΥΠΟΥΡΓΟΙ
ΕΘΝΙΚΗΣ ΠΑΙΔΕΙΑΣ ΚΑΙ ΘΡΗΣΚΕΥΜΑΤΩΝ
ΚΑΙ ΟΙΚΟΝΟΜΙΚΩΝ

Ἔχοντας ὑπόψη:

1. Τὶς διατάξεις τοῦ Ν.Δ.797/1971 «περὶ ἀναγκαστικῶν ἀπαλλοτριώσεων» σὲ συνδυασμὸ μὲ τὶς διατάξεις τοῦ Β. Δ/τος ἀριθ. 139/1971 «περὶ τῆς ἁρμοδιότητος τοῦ Νομαρχῶν πρὸς κήρυξιν ἀναγκαστικῶν τινων ἀπαλλοτριώσεων».

2. Τὶς διατάξεις τοῦ Α.Ν.627/1968 «περὶ Ὀργανισμοῦ Σχολικῶν Κτιρίων».

3. Τὶς διατάξεις τοῦ Ν.513/30.12.76 «περὶ τροποποιήσεως καὶ συμπληρώσεως τῆς «περὶ Ὀργανισμοῦ Σχολικῶν Κτιρίων» νομοθεσίας.

4. Τὸ ἀπὸ 10.3.1978 ἀπόσπασμα πρακτικοῦ τῆς συνεδριάσεως ἀριθ. 1159/1978 τοῦ Διοικητικοῦ Συμβουλίου τοῦ Ὀργανισμοῦ Σχολικῶν Κτιρίων καὶ

5. Τὸ ἀπὸ 3.3.1976 πρακτικὸ καταλληλότητας τῆς ἀπαλλοτριουμένης ἐκτάσεως, ποὺ καταρτίστηκε ἀπὸ τὴν ἁρμοδία Ἐπιτροπή, ἀποφασίζουμε:

Κηρύσσουμε τὴν ἀναγκαστικὴ ἀπαλλοτρίωση, λόγω δημόσιας ὠφέλειας καὶ εἰδικότερα γιὰ τὴν ἀνέγερση διδακτηρίου τοῦ 4ου Δημοτικοῦ Σχολείου Καστοριᾶς, ἐκτάσεως 2.750 μ2, ποὺ βρίσκεται στὴν περιοχὴ τοῦ Δήμου Καστοριᾶς καὶ ἐπὶ τῶν ὁδῶν Γ' Σεπτεμβρίου - Τείχους Φρουρίου καὶ Μ. Ἀλεξάνδρου καὶ ἐμφαίνεται, μὲ τὰ στοιχεῖα Α, Β, Γ, Δ, Ε, Ζ, Η, Θ, Α, στὸ κτηματολογικὸ διάγραμμα τῆς Μηχανικοῦ Μαρίας Πασιᾶ καὶ στὸν ἐπ' αὐτοῦ κτηματολογικὸ πίνακα, ποὺ ἔχει θεωρηθεῖ, μὲ ἡμερομηνία 29.9.1977, ἀπὸ τὸν Διευθυντὴ Τεχνικῶν Ὑπηρεσιῶν τοῦ Νομοῦ Καστοριᾶς Σ. Καζαντζίδη.

Γιὰ τὴν ἔκταση ποὺ ἀπαλλοτριώνεται προβάλλουν δικαιώματα κυριότητας οἱ: 1) Βασίλειος Χρ. Μπέντος, 2) Θεόφιλος Χρ. Μπέντος κ.λ.π.

Ἡ ἀπαλλοτρίωση κηρύσσεται ὑπὲρ τοῦ Σχολικοῦ Ταμείου τοῦ 4ου Δημοτικοῦ Σχολείου Καστοριᾶς καὶ μὲ δάπανη τοῦ Ο.Σ.Κ.

Ἡ ἀπόφαση αὐτὴ νὰ δημοσιευθεῖ στὴν Ἐφημερίδα τῆς Κυβερνήσεως.

Ἀθῆναι, 16 Ἰουνίου 1978

ΟΙ ΥΠΟΥΡΓΟΙ

ΕΘΝ. ΠΑΙΔΕΙΑΣ ΚΑΙ ΘΡΗΣΚΕΥΜΑΤΩΝ — ΟΙΚΟΝΟΜΙΚΩΝ ΥΦΥΠΟΥΡΓΟΣ

ΙΩΑΝ. ΒΑΡΒΙΤΣΙΩΤΗΣ — **ΠΑΝΑΓΙΩΤΗΣ ΜΠΟΚΟΒΟΣ**

Ἀριθ. Π.3728/717 (3)

Περὶ ἀναγκαστικῆς ἀπαλλοτριώσεως ἐκτάσεως στὴν περιοχὴ τοῦ ἀρχαιολογικοῦ χώρου Στρύμης τοῦ Ν. Ροδόπης, γιὰ ἀρχαιολογικοὺς σκοπούς.

ΟΙ ΥΠΟΥΡΓΟΙ
ΟΙΚΟΝΟΜΙΚΩΝ
ΚΑΙ ΠΟΛΙΤΙΣΜΟΥ ΚΑΙ ΕΠΙΣΤΗΜΩΝ

Ἔχοντας ὑπόψη:

1. Τὶς διατάξεις τοῦ Ν.Δ.797/1971 «περὶ ἀναγκαστικῶν ἀπαλλοτριώσεων», σὲ συνδυασμὸ μὲ τὶς διατάξεις τοῦ Β.Δ. ἀριθ. 139/1971 «περὶ τῆς ἁρμοδιότητος τῶν Νομαρχῶν πρὸς κήρυξιν ἀναγκαστικῶν τινων ἀπαλλοτριώσεων».

2. Τὶς διατάξεις τοῦ ἄρθρου 1 τοῦ Νόμου Β.Ρ.Ξ.Ζ/1893 «περὶ ἀναγκαστικῆς ἀπαλλοτριώσεως ἀκινήτων πρὸς συντήρησιν ἢ ἀνεύρεσιν ἀρχαιοτήτων».

3. Τὸ ἀπὸ 12.1.1977 ἀπόσπασμα πρακτικοῦ ἀπὸ τὴ συνεδρίαση τοῦ Ἀρχαιολογικοῦ Συμβουλίου τοῦ Κράτους ἀριθ. 1/12.1.1977, ἀποφασίζουμε:

Κηρύσσουμε τὴν ἀναγκαστικὴ ἀπαλλοτρίωση, λόγω δημόσιας ὠφέλειας καὶ εἰδικότερα γιὰ τὴ διάσωση καὶ ἀνάδειξη τῆς ἀρχαίας Στρύμης, ἐκτάσεως ἐμβαδοῦ 185.044 μ2, ποὺ βρίσκεται στὴν περιοχὴ τοῦ ἀρχαιολογικοῦ χώρου Στρύμης τοῦ Ν. Ροδόπης καὶ ἐμφαίνεται μὲ τὰ στοιχεῖα Α, Β, Η, Θ, Α - Β, Γ, Δ, Ζ, Η, Β καὶ Δ, Ε, Ζ, Δ, στὸ κτηματολογικὸ διάγραμμα καὶ στὸν ἀπ' αὐτοῦ κτηματολογικὸ πίνακα τοῦ Μηχανικοῦ Μ. Ξεκαλάκη, ποὺ ἔχει θεωρηθεῖ, μὲ ἡμερομηνία 18.6.1977 ἀπὸ τὸ Διευθυντὴ Ἀναστηλώσεως τοῦ Ὑπουργείου Πολιτισμοῦ καὶ Ἐπιστημῶν.

Στὴν ἔκταση ποὺ ἀπαλλοτριώνεται προβάλλουν δικαιώματα κυριότητας οἱ 1) Σουλεϊκὰν, 2) Παζὰρ Κιουλοὺ Χουσεὶν κ.λ.π.

Ἡ ἀπαλλοτρίωση κηρύσσεται ὑπὲρ τοῦ Δημοσίου καὶ μὲ δαπάνη τοῦ Ταμείου Ἀρχαιολογικῶν Πόρων καὶ Ἀπαλλοτριώσεων.

Ἡ ἀπόφαση αὐτὴ νὰ δημοσιευθεῖ στὴν Ἐφημερίδα τῆς Κυβερνήσεως.

Ἀθῆναι, 17 Ἰουνίου 1978

ΟΙ ΥΠΟΥΡΓΟΙ

ΟΙΚΟΝΟΜΙΚΩΝ ΥΦΥΠΟΥΡΓΟΣ — ΠΟΛΙΤΙΣΜΟΥ ΚΑΙ ΕΠΙΣΤΗΜΩΝ

ΠΑΝΑΓΙΩΤΗΣ ΜΠΟΚΟΒΟΣ — **ΓΕΩΡΓΙΟΣ ΠΛΥΤΑΣ**

Ἀριθ. Α.7027/1861 (4)

Περὶ μερικῆς ἀνακλήσεως τῆς ἀπαλλοτριώσεως ποὺ κηρύχθηκε δυνάμει τῆς Σ.2152/3446/11.7.1969 (ΦΕΚ 147/26.7.69 τ. Δ') ὑπουργικῆς ἀποφάσεως γιὰ τὴν ἀνέγερση κτιρίου καὶ Ἀποθηκῶν τοῦ Τελωνείου Ἀθηνῶν.

Ο ΥΠΟΥΡΓΟΣ ΟΙΚΟΝΟΜΙΚΩΝ

Ἔχοντας ὑπόψη:

1. Τὶς διατάξεις τοῦ ἄρθρου 2α τοῦ Α.Ν.1731/39 «περὶ ἀναγκαστικῶν ἀπαλλοτριώσεων».

2. Τὴν ἀπόφασή μας ἀριθ. Σ.2152/3446/11.7.69 (ΦΕΚ 147/26.7.69 τ. Δ'), δυνάμει τῆς ὁποίας κηρύχθηκε ἀναγκαστικὴ ἀπαλλοτρίωση ἀκινήτων γιὰ τὴν ἀνέγερση κτιρίου καὶ ἀποθηκῶν τοῦ Τελωνείου Ἀθηνῶν.

3. Τὴν ἀπόφασή μας ἀριθ. 29433/7996/17.11.1976 «περὶ καθορισμοῦ ἐπιστρεπτέας ἀποζημιώσεως» ὅπως τροποποιήθηκε ἀναφορικὰ μὲ τὸν τρόπο καταβολῆς τῆς ἀποζημιώσεως μὲ τὴν Σ.2278/2210/18.4.77 ἀπόφασή μας.

4. Τὰ τριπλότυπα εἰσπράξεως τοῦ Δημοσίου Ταμείου Ἀχαρνῶν ἀριθ. 13547/30.4.77, 31492/29.10.1977 καὶ 11450/25.4.78 ἀπὸ τὰ ὁποῖα προκύπτει ὅτι ἡ Μαρία συζ. Κων/νου Στουραΐτη, ἐπέστρεψε ἐμπροθέσμως στὸ Δημόσιο τὸ ποσὸ ποὺ καθορίστηκε, γιὰ τὰ μὲ ἀριθ. 134 καὶ 134α ἀκίνητά της, μὲ τὴν Α.29433/7996/17.11.76 ἀπόφασή μας, ἀποφασίζουμε:

Ἀνακαλοῦμε τὴν ἀπαλλοτρίωση ποὺ κηρύχθηκε μὲ τὴ Σ.2152/3446/11.7.1969 (ΦΕΚ 147/26.7.69 τ. Δ') ἀπόφασή μας γιὰ τὴν ἀνέγερση κτιρίου καὶ Ἀποθηκῶν τοῦ Τελωνείου Ἀθηνῶν καὶ συγκεκριμένα μόνο ὡς πρὸς τὰ ἀκίνητα 134 καὶ 134α, ποὺ φαίνονται στὸ ἀριθ. 6217/17.2.69 κτηματολογικὸ διάγραμμα καὶ στὸν ἀριθ. 6218/17.2.69 κτηματολογικὸ πίνακα τῶν Σιδηροδρόμων τοῦ Ἑλληνικοῦ Κράτους, συνολικῆς ἐκτάσεως 409,30 τ.μ. γιατὶ τὰ ἀκίνητα αὐτὰ δὲν πρόκειται νὰ χρησιμοποιηθοῦν γιὰ τὸ σκοπὸ ποὺ ἀπαλλοτριώθηκαν.

Ἡ ἀπόφαση αὐτὴ νὰ δημοσιευθεῖ στὴν Ἐφημερίδα τῆς Κυβερνήσεως.

Ἀθῆναι, 16 Ἰουνίου 1978

Ο ΥΦΥΠΟΥΡΓΟΣ

ΠΑΝΑΓΙΩΤΗΣ ΜΠΟΚΟΒΟΣ

Ἀριθ. Τ.76608 (5)

Περὶ ἐπικυρώσεως ἐκθέσεως καὶ διαγράμματος καθορισμοῦ ὁριογραμμῶν αἰγιαλοῦ καὶ παραλίας στὴ θέση «ΤΟΥΖΛΑ» Ὀφρυνίου Καβάλας πρὸ ἰδιοκτησίας Βενετίας Πάνου.

Ο ΝΟΜΑΡΧΗΣ ΚΑΒΑΛΑΣ

Ἔχοντας ὑπόψη :

1. Τὸν Α.Ν. 2344/1940 «περὶ αἰγιαλοῦ καὶ παραλίας».
2. Τὸν Α.Ν. 1540/1938 «περὶ τροποποιήσεως καὶ συμπληρώσεως τῆς περὶ διοικήσεως κτημάτων νομοθεσίας».
3. Τὸν Α.Ν. 1539/1940 «περὶ προστασίας τῶν δημοσίων κτημάτων».
4. Τὸν Α.Ν. 263/1968 «περὶ τροποποιήσεως καὶ συμπληρώσεως τῶν διατάξεων περὶ δημοσίων κτημάτων».
5. Τὸν Νόμο 3200/55 «περὶ διοικητικῆς ἀποκεντρώσεως», ὅπως συμπληρώθηκε ἀπὸ τὸ Ν.Δ/γμα 532/70 καὶ τὸ Β. Δ/γμα 712/70, ποὺ ἐκδόθηκε σὲ ἐκτέλεση τοῦ παραπάνω Ν. Δ/τος.
6. Τὸ ἄρθρο 20 τοῦ Νόμου, 719/77«περὶ ἀντικαταστάσεως, τροποποιήσεως καὶ συμπληρώσεως διατάξεών τινων τῆς περὶ δημοσίων κτημάτων νομοθεσίας καὶ ἄλλων τινῶν διατάξεων».
7. Τὴν ἔκθεση καθορισμοῦ τῶν ὁριογραμμῶν αἰγιαλοῦ καὶ παραλίας μὲ ἡμερομηνία 9 Μαρτίου 1978 τῆς ἐπιτροπῆς τοῦ ἄρθρου 5 τοῦ Α.Ν. 263/68 μὲ τὴν ὁποία ὁρίστησαν τὰ ὅρια τοῦ αἰγιαλοῦ καὶ τῆς παραλίας στὴ θέση «ΤΟΥΖΛΑ» Ὀφρυνίου Καβάλας πρὸ ἰδιοκτησίας Βενετίας Πάνου καὶ τὸ θεωρημένο ἀπὸ τὸ Δ/ντὴ Τεχν. Ὑπηρεσιῶν Ν. Καβάλας διάγραμμα ποὺ συνοδεύει αὐτὴν καὶ στὸ ὁποῖο ἔχει χαραχθεῖ μὲ κόκκινη γραμμὴ ἡ ὁριογραμμὴ τοῦ αἰγιαλοῦ καὶ μὲ κίτρινη γραμμὴ ἡ ὁριογραμμὴ τῆς παραλίας.
8. Τὴ γνωμοδότηση τοῦ Γενικοῦ Ἐπιτελείου Ναυτικοῦ ἀριθ. Φ. 187.2/283/78/8 Μαΐου 1978, ἀποφασίζουμε :

Ἐπικυρώνουμε τὴν ἀπὸ 9 Μαρτίου 1978 ἔκθεση καθορισμοῦ τῶν ὁριογραμμῶν αἰγιαλοῦ καὶ παραλίας τῆς ἐπιτροπῆς τοῦ ἄρθρου 5 τοῦ Α.Ν. 263/68 στὴ θέση «ΤΟΥΖΛΑ» Ὀφρυνίου Καβάλας ἰδιοκτησίας Βενετίας Πάνου, καθὼς καὶ τὸ τοπογραφικὸ διάγραμμα τῆς περιοχῆς ποὺ συνοδεύει τὴν ἔκθεση αὐτὴ τὸ ὁποῖο σύνταξε στὶς 12.1.78 ὁ Πολ. Ὑπ/κὸς Καβάλας Γεώργιος Σταλλᾶκος, ἐλέγθηκε στὶς 7.3.78 γιὰ τὴν ἀκρίβεια τῆς ἀποτυπώσεως καὶ θεωρήθηκε στὶς 9.3.78 ἀπὸ τὸ Δ/ντὴ Τεχν. Ὑπηρεσιῶν Νομοῦ Καβάλας καὶ στὸ ὁποῖο ἔχει χαραχθεῖ μὲ κόκκινη γραμμή, ἡ ὁριογραμμὴ τῆς παραλίας τοῦ αἰγιαλοῦ καὶ μὲ κίτρινη, ἡ ὁριογραμμὴ τῆς παραλίας.

Ἡ ἀπόφαση αὐτὴ μὲ ἔκθεση τῆς ἐπιτροπῆς ἡμ. 9 Μαρτίου 1978 καὶ διάγραμμα νὰ δημοσιευθεῖ στὴν Ἐφημερίδα τῆς Κυβερνήσεως.

Καβάλα, 20 Μαΐου 1978

Ὁ Νομάρχης
ΔΗΜ. ΚΙΟΥΡΚΤΣΗΣ

ΕΚΘΕΣΗ

Ἐπιτροπῆς καθορισμοῦ ὁρίων αἰγιαλοῦ καὶ παραλίας.

Σήμερα στὶς 9 Μαρτίου 1978 συνῆλθε στὴν Καβάλα ἡ Ἐπιτροπὴ καθορισμοῦ τῶν ὁρίων τοῦ αἰγιαλοῦ ὅπως ορίσθηκε αὐτὴ μὲ ἀπόφαση τοῦ Νομάρχη Καβάλας ἀριθμ. 5454/16.3.1968, ποὺ ἐκδόθηκε σύμφωνα μὲ τὶς διατάξεις τοῦ ἄρθρου 5 τοῦ Α.Ν. 263/1968.

Ἡ Ἐπιτροπὴ αὐτὴ ποὺ ἀποτελεῖται ἀπὸ τούς :

1. Παναγιώτη Παπαρίδη, Οἰκονομικὸ Ἔφορο Παγγαίου
2. Ἀναστάσιο Χρυσανίδη Δ/ντὴ Τεχν. Ὑπηρ. Ν. Καβάλας
3. Γεώργιο Χατζηγεωργίου Ὑπολιμενάρχη Καβάλας

Ἀφοῦ ἔκαμε αὐτοψία τὴν ἴδια μέρα (9 Μαρτίου 1978) γιὰ τὸν καθορισμὸ τῶν ὁρίων τοῦ αἰγιαλοῦ καὶ τῆς παραλίας στὴ θέση «Τούζλα» Ὀφρυνίου Ν. Καβάλας καὶ ἀφοῦ ἔλαβε ὑπόψη :

α) Τὴν ἀπὸ 7.2.1978 αἴτηση τοῦ Γεωργίου Στελλάκου γιὰ χάραξη ὁρίων αἰγιαλοῦ καὶ παραλίας.

β) Τὸ ἀπὸ 12.1.1978 τοπογραφικὸ διάγραμμα τῆς παραπάνω περιοχῆς τοῦ Πολ. Ὑπομ/κοῦ Καβάλας Γεωργίου Στελλάκου ποὺ ἐλέγχθηκε στὶς 7.3.1978 γιὰ τὴν ἀκρίβεια τῆς ἀποτυπώσεως ἀπὸ τὴν Ροπ. Μηχ/κὸ Ἀνδρεάδη Ἐλευθερία καὶ θεωρήθηκε ἀπὸ τὸ Δ/ντὴ Τεχν. Ὑπηρ. Ν. Καβάλας.

γ) Τὸ γεγονὸς ὅτι καθορισμὸς τῶν ὁρίων τοῦ αἰγιαλοῦ καὶ τῆς παραλίας στὴν παραπάνω περιοχὴ γίνεται γιὰ πρώτη φορά.

δ) Τὶς διατάξεις τοῦ Α.Ν. 2344/1940, σύμφωνα μὲ τὶς ὁποῖες ὁ καθορισμὸς τῆς ὁριογραμμῆς τοῦ αἰγιαλοῦ γίνεται ἐπὶ τοπογραφικοῦ διαγράμματος πάνω στὸ ὁποῖο χαράσσεται κόκκινη γραμμὴ γιὰ τὴν ὁριογραμμὴ τοῦ αἰγιαλοῦ, κίτρινη γιὰ τὴν ὁριογραμμὴ τῆς παραλίας καὶ σὲ περίπτωση ποὺ ἔχουν γίνει προσχώσεις στὴν περιοχὴ καὶ φαίνεται ὅτι ὁ αἰγιαλὸς εἶναι διαφορετικὸς ἀπὸ ἐκεῖνον ποὺ ἦταν παλαιότερα, μπορεῖ νὰ καθορισθεῖ καὶ παλαιὰ θέση τοῦ αἰγιαλοῦ, ἀποφασίζει :

Καθορίζει πάνω στὸ παραπάνω διάγραμμα :

α) Μὲ συνεχῆ κόκκινη γραμμὴ τὴν ὁριογραμμὴ τοῦ αἰγιαλοῦ (κορυφὲς ἀπὸ 1 ἕως 3).

β) Μὲ συνεχῆ κίτρινη γραμμὴ τὴν ὁριογραμμὴ τῆς παρα λίας (κορυφὲς 1,1′, 2′, 3′,

Οἱ κορυφὲς τοῦ αἰγιαλοῦ καὶ τῆς παραλίας ὁρίζονται ἐπὶ τόπου βάσει τῶν ὑπαρχόντων σταθερῶν σημείων ὁρόσημα 1,2,3,........17 καὶ φαίνονται στὸ σχέδιο καθὼς καὶ οἱ συντεταγμένες τους.


Ἀναλυτικὰ οἱ κορυφὲς τοῦ αἰγιαλοῦ καὶ τῆς παραλίας ἔχουνε τὶς ἑξῆς συντεταγμένες :

κορυφὲς	X	X
1	+ 837,00	—3923,20
2	+ 966,00	—4021,00
3	+ 1240,50	—4196,50
1′	+ 925,00	—3983,50
2′	+ 968,00	—4017,50
3′	+ 1079,50	—4094,00

Ἡ ἔκθεση αὐτὴ συντάχθηκε καὶ ἡ Ἐπιτροπὴ ἀφοῦ τὴ διάβασε καὶ τὴ βεβαίωσε τὴν ὑπογράφει ὡς ἑξῆς :

Ὁ Πρόεδρος
ΠΑΝΑΓ. ΠΑΠΑΡΙΔΗΣ
Οἰκονομ. Ἔφορος Α

Τὰ Μέλη
ΑΝ. ΧΡΥΣΑΝΙΔΗΣ
Νομ/κὸς ἐπὶ 3ῳ β.
ΓΕΩΡ. ΧΑΤΖΗΓΕΩΡΓΙΟΥ
Σημαιοφόρος Λ.Σ.

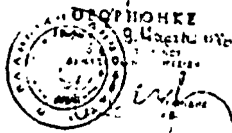



ΠΕΡΙΟΧΗ

0.250
240
230
220
-3.800 210
200
190
180
170
1.60
-3.850
150
-3.900
200
150
100
050
-3.950
-4.000
-4.050

ΟΓΡΑΦΙΚΟΝ ΔΙΑΓΡΑΜΜΑ
" ΤΟΥΖΛΑ ΟΦΡΥΝΙΟΥ» ΝΟΜΟΥ ΚΑΒΑΛΑΣ
ΙΔΙΑΣ ΠΑΝΟΥ ΒΕΝΕΤΙΑΣ
ΜΩΝ ΟΡΙΩΝ ΑΙΓΙΑΛΟΥ ΚΑΙ ΠΑΡΑΛΙΑΣ

ΚΛΙΜΑΞ 1:500

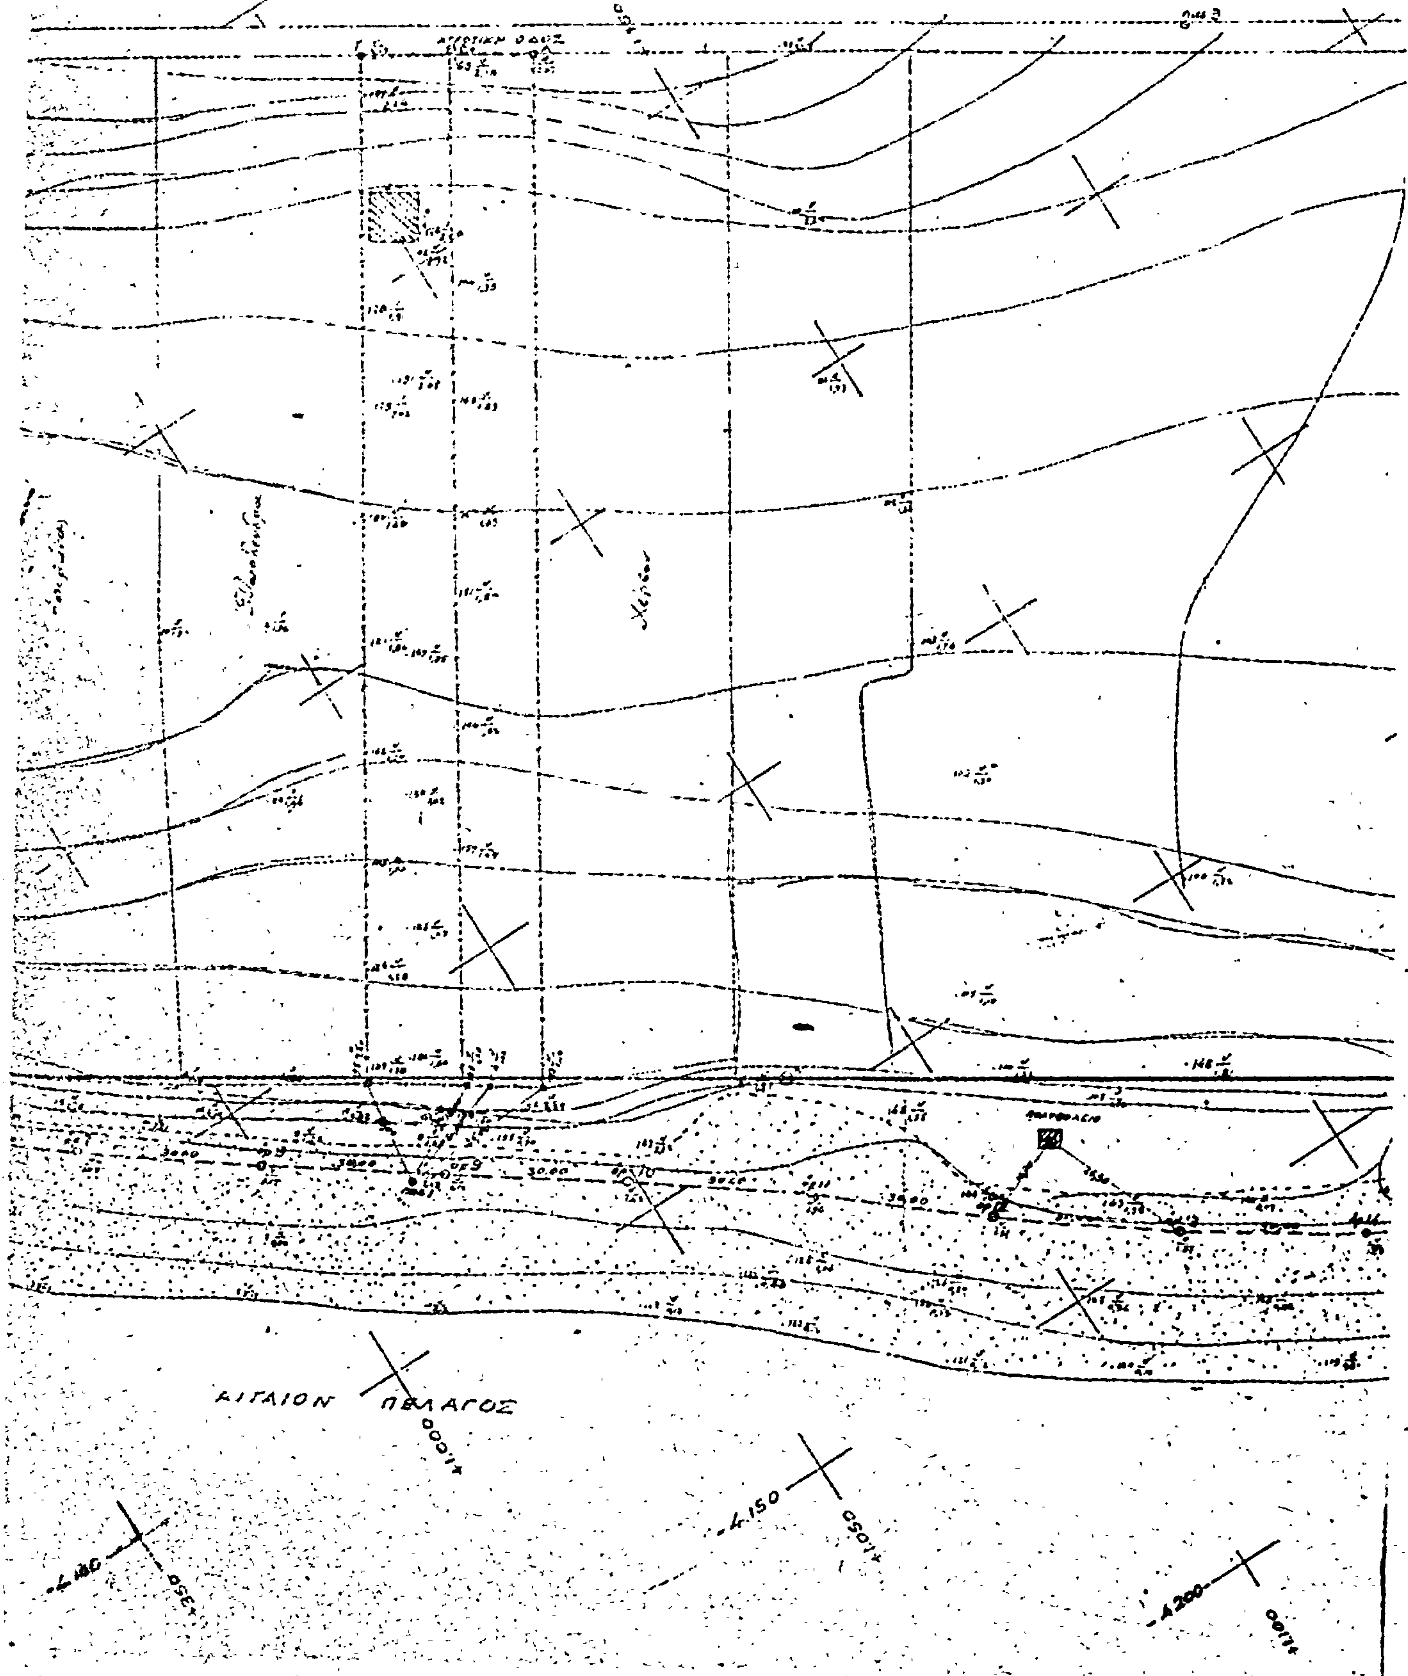

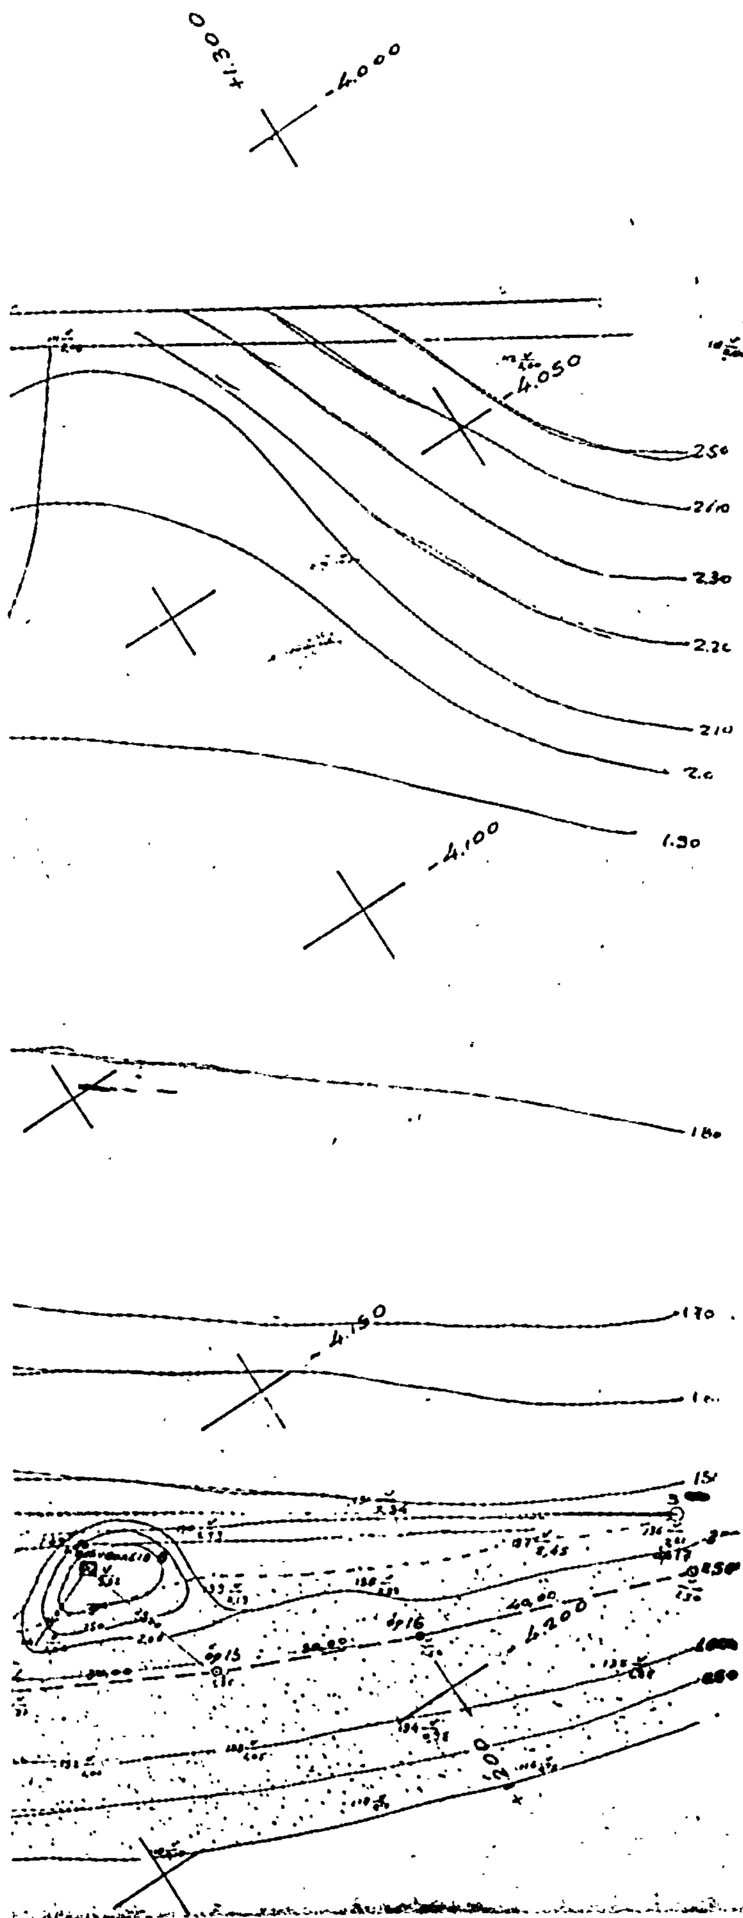

ΣΥΝΤΕΤΑΓΜΕΝΑΙ ΟΡΟΣΗΜΩΝ

Αριθμός ορόσημου	Χ		Ψ	
[illegible] 1	+ 1019	10	− 4075	20
ορόσημο 1	+ 848	45	− 3934	47
» 2	+ 888	29	− 3944	24
» 3	+ 878	.	− 3970	37
» 4	+ 903	72	− 3986	81
» 5	+ 927	46	− 4004	49
» 6	+ 951	28	− 4023	83
» 7	+ 975	42	− 4041	45
» 8	+ 999	83	− 4059	77
» 9	+ 1023	66	− 4077	05
» 10	+ 1048	81	− 4094	03
» 11	+ 1072	82	− 4111	57
» 12	+ 1095	97	− 4130	85
» 13	+ 1120	45	− 4149	14
» 14	+ 1148	71	− 4168	98
» 15	+ 1172	79	− 4179	61
» 16	+ 1200	18	− 4191	60
» 17	+ 1237	90	− 4203	92

ΣΥΝΤΕΤΑΓΜΕΝΑΙ ΚΟΡΥΦΩΝ ΑΙΓΙΑΛΟΥ ή ΠΑΡΑΛΙΑΣ

[illegible]	Χ	εκ.	Υ	εκ.
1	+ 837	00	− 3953	20
2	+ 946	00	− 4021	00
3	+ 1240	50	− 4196	50
4	+ 925	50	− 3983	50
2'	+ [illegible]	25	− 4017	50
5'	+ 1179	50	− 4092	00

Καβάλα 12-1-76

Ο Συντάξας

[illegible]

Ἀριθ. ΤΥ/5067 (6)

Περὶ ἀναγκαστικῆς ἀπαλλοτριώσεως Ἀγροτικῆς ἐκτάσεως στὴ θέση «Ἁγία Ἑλένη» τῆς Κοινότητας Καναλίων Κερκύρας, γιὰ τὴν ἐπέκταση τοῦ Κέντρου Ἐκπομπῆς παρακτίου Κερκύρας.

Ο ΝΟΜΑΡΧΗΣ ΚΕΡΚΥΡΑΣ

Ἔχοντας ὑπόψη :

1. Τὶς διατάξεις τῶν παρ. 3 καὶ 4 τοῦ ἄρθρου 1 τοῦ Ν.Δ. 797/71 «περὶ ἀναγκαστικῶν ἀπαλλοτριώσεων».
2. Τὶς διατάξεις τοῦ ἄρθρου 1 τοῦ Β.Δ. 139/71 «περὶ ἁρμοδιότητος τῶν Νομαρχῶν πρὸς κήρυξιν ἀναγκαστικῶν τινων ἀπαλλοτριώσεων».
3. Τὸ ἀριθ. 912.4/812786/9.5.78 ἔγγραφο τοῦ Ὀργανισμοῦ Τηλεπικοινωνιῶν τῆς Ἑλλάδος Α.Ε. καὶ τὰ συνημμένα σ' αὐτὸ δικαιολογητικὰ ἤτοι κτηματολογικὰ διαγράμματα, Κτηματολογικοὺς πίνακες καὶ Πρακτικὰ τοῦ Διοικητικοῦ Συμβουλίου Ο.Τ.Ε., ἀποφασίζουμε :

Κηρύσσουμε ἀναγκαστικῶς ἀπαλλοτριωτέα γιὰ λόγους κοινῆς ὠφέλειας, ἤτοι, γιὰ τὴν ἐπέκταση καὶ βελτίωση τῆς παρακτίου ἀνταποκρίσεως μέσω τῶν Ἐπαρχιακῶν παρακτίων τῆς ραδιοτηλεγραφίας καὶ Ραδιοτηλεφωνίας, ἀγροτικὴ ἔκταση συνολικοῦ ἐμβαδοῦ 9.700 τετρ. μέτρα ὅπως αὐτὴ εἰκονίζεται στὸ ἀπὸ 28 Μαΐου 1974 ἀρ. 7207/Τ7 κτηματολογικὸ διάγραμμα ποὺ σύνταξε ὁ Ἀγρον. Τοπ/φος Μηχ/κὸς Γεώργιος Ζεπᾶτος καὶ στὸν κτηματολογικὸ πίνακα τοῦ ἴδιου μηχανικοῦ (ἀρ. 7207/Τ8).


Στὴν ἀπαλλοτριούμενη ἔκταση προβάλλουν δικαιώματα κυριότητας οἱ Ἀγλαΐα συζ. Γ. Κατσαροῦ τὸ γένος Γκίνη, Γεώργιος Καρύδης, Ἀγησίλαος Καρβούνης, Κων/νος Λώμης καὶ Ἀναστάσιος Νεράντζης, ποὺ ἀναγράφονται στὸν Κτηματολογικὸ Πίνακα.

Ἡ ἀπαλλοτρίωση αὐτὴ κηρύσσεται ὑπὲρ τοῦ Ὀργανισμοῦ Τηλεπικοινωνιῶν τῆς Ἑλλάδος Α.Ε. (Ο.Τ.Ε.) καὶ μὲ δαπάνες αὐτοῦ.

Ἡ ἀπόφαση αὐτὴ νὰ δημοσιευθεῖ στὴν Ἐφημερίδα τῆς Κυβερνήσεως.


Κέρκυρα, 16 Μαΐου 1978

Ὁ Νομάρχης
ΑΘ. ΡΑΠΤΗΣ

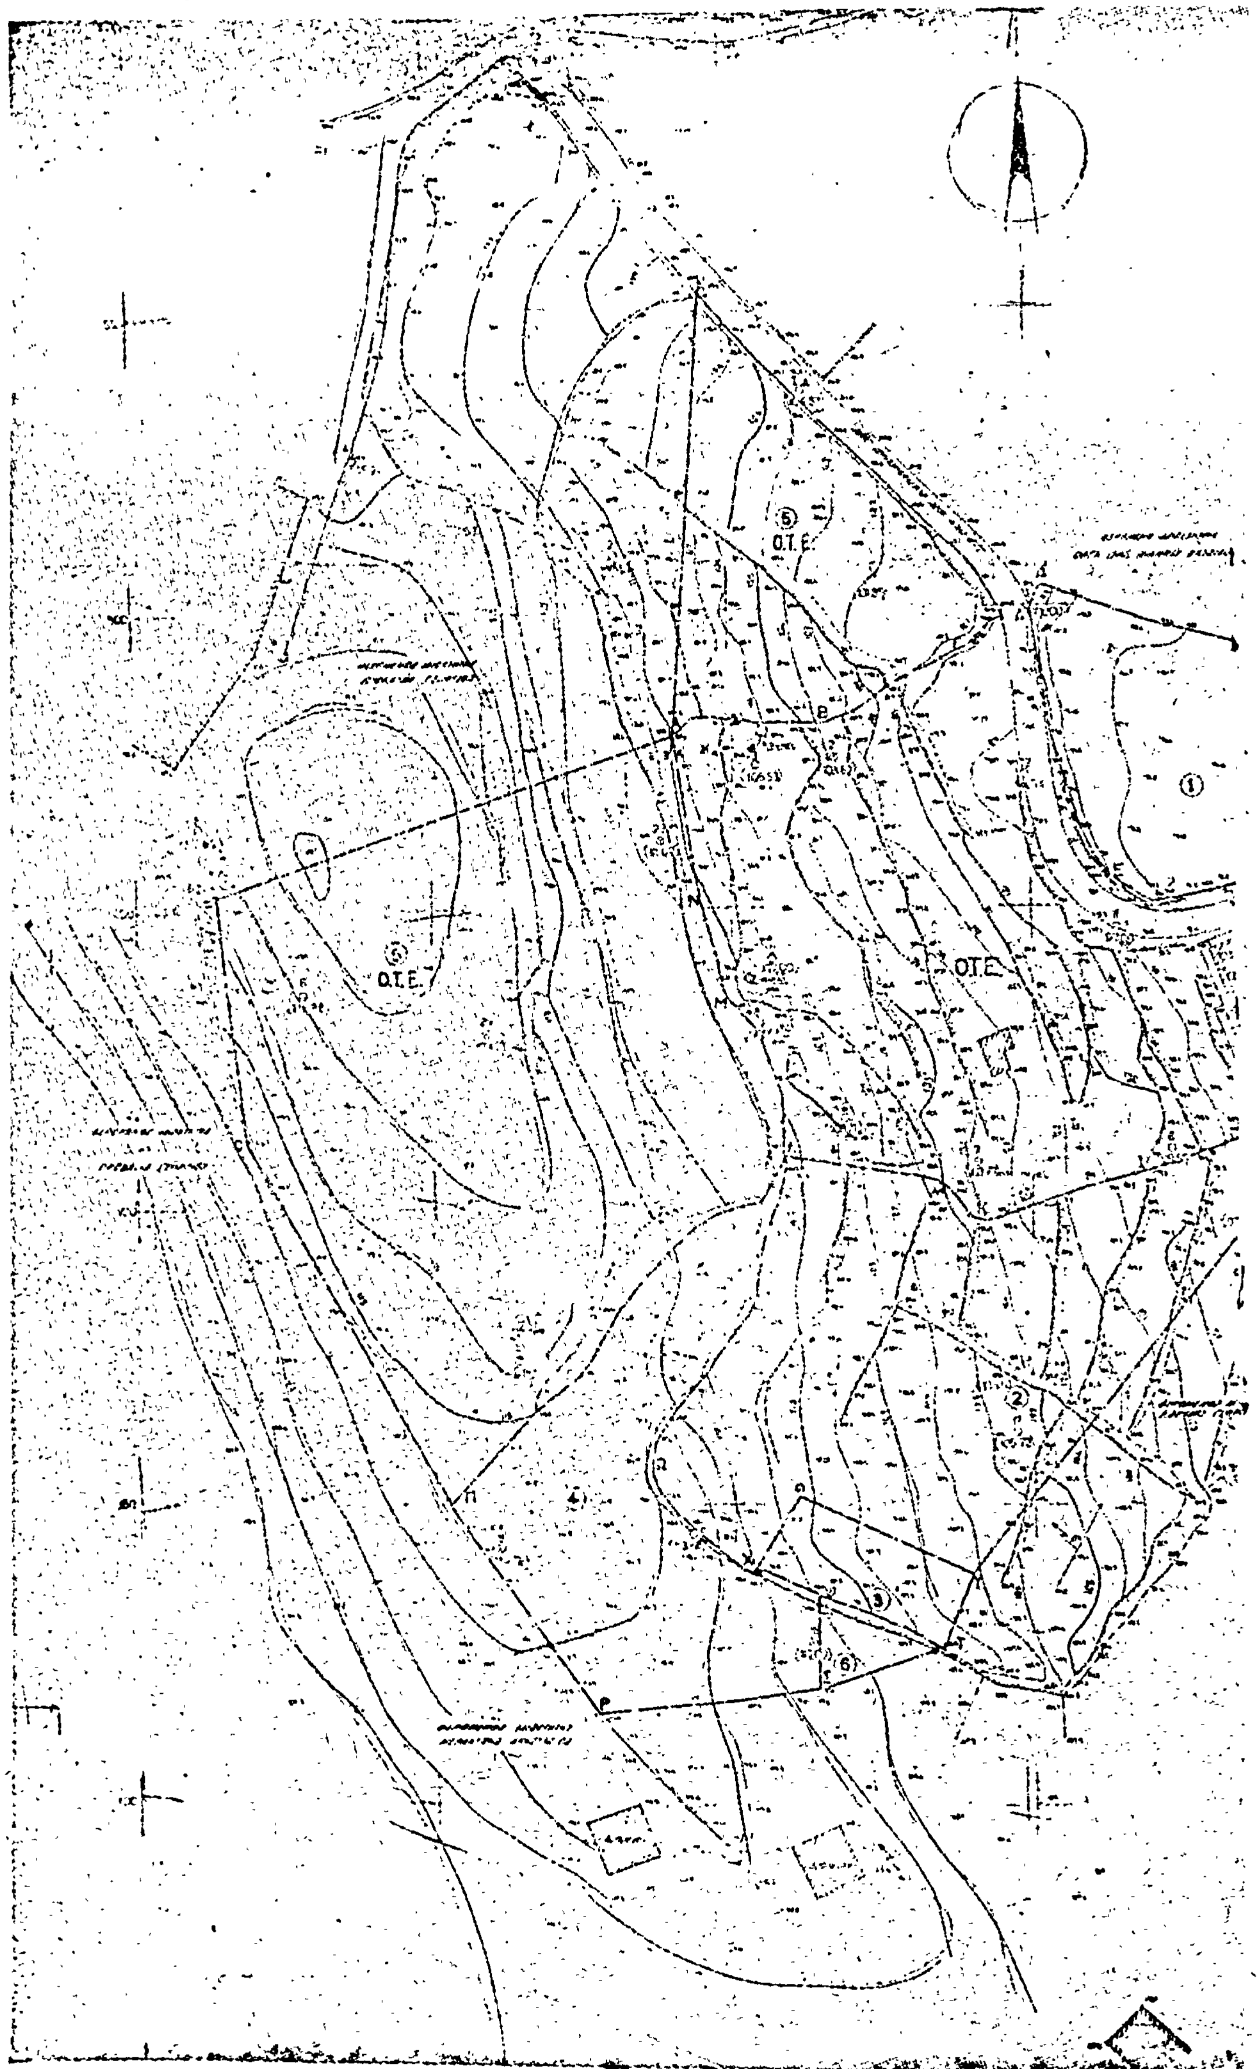

Ο.Τ.Ε.
Ο.Τ.Ε.
Ο.Τ.Ε.

ΑΠΟΣΠΑΣΜΑ ΕΚ ΧΑΡΤΟΥ
ΚΛΙΜΑΚΟΣ 1:50.000

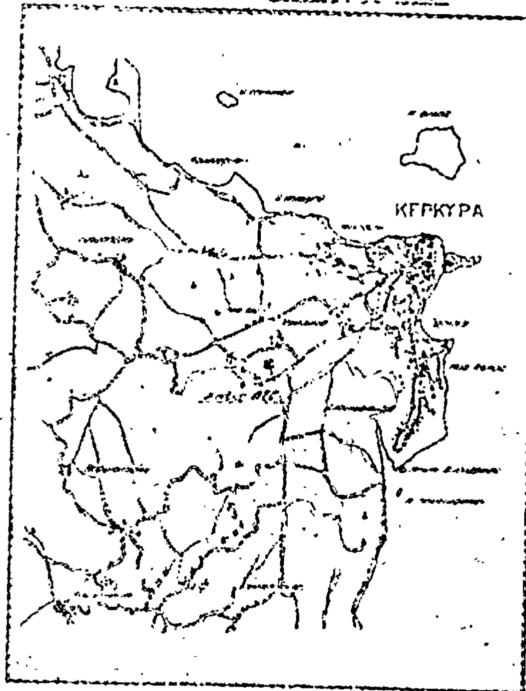

ΚΤΗΜΑΤΟΛΟΓΙΚΟΝ ΔΙΑΓΡΑΜΜΑ
ΠΡΟΣΚΤΗΘΗΣΟΜΕΝΩΝ ΓΗΠΕΔΩΝ

1(ΑΛΖΖΕΑ) 2 (ΛΚΙΘΗΥΘΧΩΛ) 3 (ΚΟΥΤΨΧ) 4 (ΛΩΧΨΣΡΠΛ) 5 (ΣΤΨΣ) ΚΕΙΜΕΝΩΝ ΕΙΣ ΘΕΣΙΝ ΚΑΝΑΛΙΑ ΤΗΣ ΚΤΗΜΑΤΙΚΗΣ ΠΕΡΙΦΕΡΕΙΑΣ ΤΗΣ ΚΟΙΝΟΤΗΤΟΣ ΚΑΝΑΛΙΩΝ ΤΗΣ ΕΠΑΡΧΙΑΣ ΚΕΡΚΥΡΑΣ ΤΟΥ ΝΟΜΟΥ ΚΕΡΚΥΡΑΣ ΕΚΤΟΣ ΕΓΚΕΚΡΙΜΕΝΟΥ ΣΧΕΔΙΟΥ ΠΟΛΕΩΣ, ΚΑΙ ΕΙΣ ΑΠΟΣΤΑΣΙΝ ΜΕΙΖΟΝΑ ΤΩΝ 500 Μ. ΑΠΟ ΤΗΣ ΑΚΤΗΣ ΤΗΣ ΘΑΛΑΣΣΗΣ ΩΝ ΦΕΡΟΝΤΑΙ ΩΣ ΙΔΙΟΚΤΗΤΑΙ ΑΝΤΙΣΤΟΙΧΩΣ ΟΙ:

1. ΑΓΛΑΪΑ ΣΥΖ. ΓΕΩΡ. ΚΑΤΣΑΡΟΥ
2. ΓΕΩΡΓΙΟΣ ΚΑΡΥΛΗΣ τοῦ ΧΡΙΣΤΟΥ
3. ΚΑΡΒΟΥΝΗΣ ΑΓΗΣΙΛΑΟΣ τοῦ ΙΩΑΝΝΟΥ
4. ΛΩΜΗΣ-ΚΩΝ/ΝΟΣ τοῦ ΛΕΩΝΙΔΑ
5. ΝΕΡΑΝΤΖΗΣ ΑΝΑΣΤΑΣΙΟΣ

ΣΗΜΕΙΩΣΕΙΣ

E_1(ΑΛΖΖΕΑ) = 2.287,50 M^2
E_2(ΛΚΙΘΗΥΦΧΩΛ) = 4.325,00 M^2
E_3(ΚΟΥΤΨΧ) = 432,50 M^2
E_4(ΛΩΧΨΣΡΠΛ) = 2.502,50 M^2
E_5(ΣΤΨΣ) = 152,50 M^2

ΣΥΝΟΛΟΝ = 9.700,00 M^2

E(ΑΛΖΖΕΑ) + (ΗΥΤΣΡΠΛΚΙΘΗ) = 9.700,00 M^2

Ιωάννινα 29 Μαΐου 1976
Ο ΣΥΝΤΑΞΑΣ
ΓΕΩΡΓΙΟΣ . ΖΕΠΑΤΟΣ
ΔΙΠΛ. ΑΓΡΟΝ. ΤΟΠΟΓΡ. ΜΗΧΑΝΙΚΟΣ

ΠΑΡΑΚΤΙΟΣ ΣΤΑΘΜΟΣ ΕΚΠΟΜΠΗΣ ΚΕΡΚΥΡΑΣ
ΕΙΣ ΘΕΣΙΝ ΚΑΝΑΛΙΑ
ΚΤΗΜΑΤΟΛΟΓΙΚΟΝ ΔΙΑΓΡΑΜΜΑ

7207 Τ. 7 1500

[illegible]

ΚΤΗΜΑΤΟΛΟΓΙΚΟΣ ΠΙΝΑΞ

[illegible] ΚΤΗ[illegible]ΝΩΝ ΕΚΤΑΣΕΩΝ ΕΙΣ ΚΑΝΑΛΙΑ ΚΕΡΚΥΡΑΣ ΣΥΝΗΜ/ΝΟΣ ΕΙΣ ΤΟ ΥΠ' ΑΡΙΘ 7207/Τ8 ΚΤΗΜΑΤΟΛΟΓΙΚΟΝ ΔΙΑΓΡΑΜΜΑ

Α/Α	[illegible] ΘΙΓΟΜΕΝΟΥ ΙΔΙΟΚΤΗΤΟΥ: [illegible]	Ο Ν Ο Μ Α ΠΑΤΡΟΣ και ΜΗΤΡΟΣ	ΔΙΕΥΘ/ΣΙΣ ΚΑΤΟΙΚΙΑΣ	[illegible] εις m^2	ΠΕΡΙΓΡΑΦΗ ΑΚΙΝΗΤΟΥ	Υ Π Ε Ρ Κ Ε Ι Μ Ε Ν Α		ΘΕΣΙΣ ΑΚΙΝΗΤΟΥ	Π Α Ρ Α Τ Η Ρ Η Σ Ε Ι Σ
1)	[illegible] Γ. ΚΑΤΣΑΡ[illegible] [illegible]	ΘΕΩΝ	ΚΑΝΑΛΙΑ ΚΕΡΚΥΡΑΣ	2 287,50	Οπωρών υπό στοιχεία (ΔΑΖΖΕΔ)	1 Ελαία μικρά 2 Συκέαι μεγάλαι μεσαίαι μικραί 3 Μηλέαι μεγάλαι 4 Αμυγδαλέα μικρά 5 Πορτοκαλέαι, λεμονέαι, μανδαρινέαι μεγάλαι — — — μεσαίαι — — — μικραί 6 Καρυδιά μεγάλη 7 [illegible] μεγάλη — [illegible] 8 [illegible] μεγάλη 9 [illegible]	1 4 2 3 4 [illegible] 18 [illegible] [illegible] [illegible] [illegible] [illegible] [illegible] [illegible]	ΚΑΝΑΛΙΑ ΚΕΡΚΥΡΑΣ	
2)	ΓΕΩΡΓΙΟΣ [illegible]ΙΔΗΣ	ΧΡΙΣΤΟΣ και ΒΑΣΙΛΙΚΗ	ΚΑΝΑΛΙΑ ΚΕΡΚΥΡΑΣ	[illegible]	Ελαιών υπό στοιχεία ([illegible])	1 Ελαίαι μεγάλαι — μεσαίαι — μικραί 2 Κυπάρισσοι μεγάλαι — μεσαίαι 3 Συκέαι μεσαίαι — μικραί 4 [illegible] μεσαία μικραί 5 Μηλέαι μεγάλαι μεσαίαι 6 Αμυγδαλέα μεγάλη μεσαία μικρά 7 Λεμονέα μικρά 8 Βερυκοκιά μεσαία	[illegible] 7 [illegible] 5 13 3 3 1 5 [illegible] 2 [illegible] 1 [illegible] [illegible] [illegible]	ΚΑΝΑΛΙΑ ΚΕΡΚΥΡΑΣ	
3)	ΚΑΡΒΟΥΝΗΣ ΑΓΗΣΙΛΑΟΣ	ΙΩΑΝΝΗΣ και ΕΥΔΟΞΙΑ	ΚΑΝΑΛΙΑ ΚΕΡΚΥΡΑΣ	432,5[illegible]	Ελαιών υπό στοιχεία (ΚΟΤΤΨΧ)	1 Ελαίαι μεγάλαι	5	ΚΑΝΑΛΙΑ ΚΕΡΚΥΡΑΣ	
[illegible]	ΛΩΜΗΣ ΚΩΝ/ΝΟΣ	ΛΕΩΝΙΔΑΣ και ΜΑΡΙΑ	ΓΟΥΒΙΑ ΚΕΡΚΥΡΑΣ	2 502,50	Ελαιών υπό στοιχεία ([illegible])	1 Ελαίαι μεγάλαι 2 Κυπάρισσοι μεσαίαι	10 [illegible]	ΚΑΝΑΛΙΑ ΚΕΡΚΥΡΑΣ	
[illegible]									Η ΥΠ' ΑΡΙΘ -5- ΙΔΙΟΚΤΗΣΙΑ ΠΕΡΙΗΛΘΕ ΕΙΣ ΤΗΝ ΚΥΡΙΟΤΗΤΑ ΤΟΥ Ο.Τ.Ε. ΔΙ' ΑΓΟΡΑΣ.
[illegible]	ΝΕΡΑΤΖΗΣ ΑΝΑΣΤΑΣΙΟΣ		[illegible] [illegible] ΚΕΡΚΥΡΑ	152,5[illegible]	[illegible] υπό στοιχεία (ΣΤΥΖ)	1 Ελαία μεγάλη	1	ΚΑΝΑΛΙΑ ΚΕΡΚΥΡΑΣ	

ΣΥΝΟΛΟΝ 9 700,[illegible] m^2

[illegible] τη 28 [illegible] 1974
Ο [illegible]
[illegible]
[illegible]

12-5-78
30-10-76
28-4-75
12-3-74

Διορθώσεις
Διορθώσεις εις [illegible] της ιδιοκτησίας -5-
Συμπληρώσεις

ΠΑΡΑΚΤΙΟΣ ΣΤΑΘΜΟΣ ΕΚΠΟΜΠΗΣ ΚΕΡΚΥΡΑΣ
ΕΙΣ ΘΕΣΙΝ ΚΑΝΑΛΙΑ
ΚΤΗΜΑΤΟΛΟΓΙΚΟΣ ΠΙΝΑΞ

7207 Τ- 8

Ἀριθ. ΟΕ.6370/111 (7)

Περὶ ἀναγκαστικῆς ἀπαλλοτριώσεως ἀγροτικῶν κτημάτων γιὰ τὴν κατασκευὴ τῆς ἐπαρχιακῆς ὁδοῦ Σερρῶν-Χρυσοπηγῆς-Ὀρεινῆς στὸ Ν. Σερρῶν.

Ο ΝΟΜΑΡΧΗΣ ΣΕΡΡΩΝ

Ἔχοντας ὑπόψη:

1. Τὶς διατάξεις τοῦ Ν.Δ. 797/1971 «περὶ ἀναγκαστικῶν ἀπαλλοτριώσεων», σὲ συνδυασμὸ μὲ τὶς διατάξεις τοῦ Β. Δ/τος 139/1971 «περὶ τῆς ἁρμοδιότητος τῶν Νομαρχῶν πρὸς κήρυξιν ἀναγκαστικῶν τινων ἀπαλλοτριώσεων».

2. Τὶς διατάξεις τοῦ ἄρθρου 23 τοῦ ἀπὸ 25 Νοεμβρίου 1929 Διατάγματος «περὶ κωδικοποιήσεως τῶν περὶ κατασκευῆς καὶ συντηρήσεως ὁδῶν κειμένων διατάξεων».

3. Τὸ ὑπ' ἀριθ. 2114/24.5.1978 ἔγγραφο τοῦ Νομαρχιακοῦ Ταμείου Σερρῶν, ἀποφασίζουμε:

Κηρύσσουμε ἀναγκαστικὴ ἀπαλλοτρίωση, λόγω δημόσιας ὠφέλειας καὶ εἰδικότερα γιὰ τὴν κατασκευὴ τῆς ἐπαρχιακῆς ὁδοῦ Σερρῶν-Χρυσοπηγῆς-Ὀρεινῆς, ἀγροτικὰ κτήματα συνολικῆς ἐκτάσεως 49.950 τ.μ., ποὺ φαίνονται στὰ ἀπὸ 8.12.1970 δύο κτηματολογικὰ διαγράμματα τοῦ τοπογράφου-μηχανικοῦ Ε. Μηλιώτη καὶ τοὺς σχετικοὺς κτηματολογικοὺς πίνακες, θεωρημένα ἀπ' τὸ Δ/ντὴ Τεχνικῶν Ὑπηρεσιῶν Ν. Σερρῶν.

Στὴν ἔκταση ποὺ ἀπαλλοτριώνεται προβάλλουν δικαιώματα κυριότητας οἱ Εὐάγγελος Χατζῆς κ.λ.π.

Ἡ ἀπαλλοτρίωση κηρύσσεται ὑπὲρ καὶ μὲ δαπάνες τοῦ Δημοσίου.

Ἡ ἀπόφαση αὐτὴ νὰ δημοσιευθεῖ στὴν Ἐφημερίδα τῆς Κυβερνήσεως.

Σέρραι, 5 Ἰουνίου 1978

Ὁ Νομάρχης
ΠΑΝΑΓΙΩΤΗΣ ΓΥΦΤΟΥΛΑΣ

Ἀριθ. 5873 (8)

Περὶ καθορισμοῦ χειμερίου κύματος εἰς θέσιν «Μετόχι Ξηροποτάμου» Ἱερισσοῦ Ἀρναίας πρὸ ἰδιοκτησίας Ἀφῶν Λυμπεριάδη Ν. Χαλκιδικῆς.

Ο ΝΟΜΑΡΧΗΣ ΧΑΛΚΙΔΙΚΗΣ

Ἔχοντες ὑπ' ὄψει:

1. Τὰς διατάξεις τοῦ Ν. 3200/1955 «περὶ διοικητικῆς ἀποκεντρώσεως».

2. Τὰς διατάξεις τοῦ Α.Ν. 2344/1940 «περὶ αἰγιαλοῦ καὶ παραλίας».

3. Τὰς διατάξεις τοῦ Α.Ν. 263/1968 «περὶ τροποποιήσεως καὶ συμπληρώσεως τῶν διατάξεων περὶ Δημοσίων Κτημάτων».

4. Τὴν ἀπὸ 13.11.76 ἔκθεσιν τῆς ὑπὸ τοῦ ἄρθ. 5 Α.Ν. 263/1968 προβλεπομένης ἐπιτροπῆς καθορισμοῦ ὁρίων αἰγιαλοῦ ἐπὶ τῆς ἀνωτέρω περιοχῆς.

5. Τὸ ἀπὸ 26.4.1973 τοπογραφικὸν καὶ ὑψομετρικὸν διάγραμμα τῆς ὡς ἄνω περιοχῆς νομίμως τεθεωρημένον ὑπὸ τῆς Δ/νσεως Τεχν. Ὑπηρεσιῶν Νομοῦ Χαλ/κῆς ἀπὸ 31.10.1973.

6. Τὴν ὑπ' ἀριθ. Φ. 187.2/547/1.11.77 σύμφωνον γνώμην τοῦ Ἀρχηγείου Ναυτικοῦ.

7. Τὴν ἀπὸ 6721/31.10.77 αἴτησιν Ἀφῶν Λυμπεριάδη, ἀποφασίζομεν:

Ἐπικυροῦμεν τὴν ἀπὸ 13.11.76 ἔκθεσιν τῆς ἐπιτροπῆς καθορισμοῦ τῶν ὁρίων αἰγιαλοῦ, ὡς καὶ τὸ συνοδεῦον τὴν ἔκθεσιν ταύτην τοπογραφικὸν καὶ ὑψομετρικὸν διάγραμμα εἰς θέσιν «Μετόχι» Ξηροποτάμου» Ἱερισσοῦ Ἀρναίας πρὸ ἰδιοκτησίας Ἀφῶν Λυμπεριάδη καὶ ἀνατίθεμεν τὰς περαιτέρω ἐνεργείας ἐπὶ τοῦ θέματος τούτου εἰς τὸν Οἰκον. Ἔφορον Χαλκιδικῆς.

Ἐν Πολυγύρῳ τῇ 25 Νοεμβρίου 1977

Ὁ Νομάρχης
Ν. ΜΠΑΛΚΙΖΑΣ

ΕΚΘΕΣΙΣ ΕΠΙΤΡΟΠΗΣ ΤΩΝ ΟΡΙΩΝ ΤΟΥ ΑΙΓΙΑΛΟΥ

Ἐν Ἀρναίᾳ σήμερον τὴν 13.11.1976 ἡμέραν Σάββατον ἡ Ἐπιτροπὴ καθορισμοῦ τῶν ὁρίων τοῦ αἰγιαλοῦ καὶ παραλίας ἀποτελουμένης συμφώνως πρὸς τὴν διάταξιν τῆς παραγράφου 2 τοῦ ἄρθρου 5 τοῦ Α.Ν. 263/1968 ἐκ τῶν:

α) Νικολάου Κοψαχείλη, Οἰκονομικοῦ Ἐφόρου Ἀρναίας.

β) Σημ/ρος Λ.Σ. Σιάμου Γεωργίου Λιμενάρχου Στρατωνίου.

γ) Θωμᾶ Χασάπη Νομ/κοῦ Δ.Ε. ἐπὶ 3ῳ β. παρὰ τῇ Δ/νσει Τεχν. Ὑπηρ. Ν. Χαλ/κῆς καὶ ἔχουσα ὑπ' ὄψιν:

1. Τὴν ὑπ' ἀριθ. Τ. 73781/26.6.73 Διαταγὴν τῆς Νομαρχίας Χαλκιδικῆς περὶ καθορισμοῦ τοῦ χειμερίου κύματος εἰς θέσιν «Μετόχιον Ξηροποτάμου».

2. Τὸ ἀπὸ 26.4.1973 τοπογραφικὸν καὶ ὑψομετρικὸν διάγραμμα τοῦ Μηχανικοῦ Χρίστου Κοσκινᾶ ὑπὸ κλίμακα 1:500 θεωρηθὲν τὴν 31.10.1973 ὑπὸ τοῦ Δ/ντοῦ Τεχνικῶν Ὑπηρεσιῶν Ν. Χαλ/κῆς Ἀριστείδου Χαριτωνίδη.

3. Τὰς διατάξεις τοῦ Α.Ν. 1540/1938 ὡς ἐτροποποιήθη ὑπὸ τοῦ Α.Ν. 2344/1940 καὶ τοῦ Α.Ν. 263/1968 καθ' ἃς ὁ καθορισμὸς τῆς οριογραμμῆς τοῦ αἰγιαλοῦ γίνεται ἐπὶ τοπογραφικοῦ καὶ ὑψομετρικοῦ διαγράμματος χαρασσομένης ἐπ' αὐτοῦ ΕΡΥΘΡΑΣ ΓΡΑΜΜΗΣ διὰ τὴν οριογραμμὴν τοῦ αἰγιαλοῦ, ΚΙΤΡΙΝΗΣ ΓΡΑΜΜΗΣ διὰ τὴν οριογραμμὴν τῆς παραλίας καὶ ΚΥΑΝΗΣ ΓΡΑΜΜΗΣ διὰ τὸν παλαιὸν αἰγιαλὸν εἰς περίπτωσιν καθ' ἣν ἕνεκα προσχώσεως ἢ ἄλλης αἰτίας εἶναι ἐμφανὲς ὅτι καθ' ὃν χρόνον ἐνεργεῖται ὁ καθορισμός, ὁ αἰγιαλὸς εἶναι διάφορος τοῦ εἰς τὸ παρελθὸν τοιούτου κ.λ.π., ὅτε δύναται νὰ καθορισθῇ ἡ παλαιὰ θέσις τοῦ αἰγιαλοῦ ἢ ὑφισταμένη μέχρι τοῦ ἔτους 1884 ἐὰν ὑφίστανται κατοχαὶ ἰδιωτῶν ἢ καὶ πρότερον ἂν ὑφίστανται τοιαῦται.

4. Τὰς ὑπ' ἀριθ. 64/1959 καὶ 630/1964 γνωμοδοτήσεις τοῦ Νομικοῦ Συμβουλίου τοῦ Κράτους.

5. Τὰ ἐκ τῆς ἐνεργηθείσης τὴν 13.11.76 αὐτοψίας προκύπτοντα στοιχεῖα.

6. Τὸ ὑπ' ἀριθ. Φ. 187.2/27/74/28.1.1974 ἔγγραφον τοῦ Ἀρχηγείου Ναυτικοῦ.

7. Τὸ ἐπὶ σημείου 2' περιωρίσθη ἀπὸ αἰγιαλὸν ἀπόστασις 10 (δέκα) μέτρα. ἀποφασίζει:

Καθορίζει ἐπὶ τοῦ ὡς ἄνω καὶ συνημμένου διαγράμματος:

Α'. Διὰ συνεχοῦς ἐρυθρᾶς γραμμῆς τὴν οριογραμμὴν τοῦ αἰγιαλοῦ.

Β'. Διὰ συνεχοῦς κιτρίνου γραμμῆς τὴν οριογραμμὴν τῆς παραλίας.

Ὁ Πρόεδρος
(Ὑπογραφή)

Τὰ Μέλη
1) (Ὑπογραφή)
2) (Ὑπογραφή)

ΜΕΤΟΧΙΟΥ ΞΗΡΟΠΟΤΑΜΟΥ ΙΕΡΙΣΣΟΥ ΧΑΛΚΙΔΙΚΗΣ

40° 21΄0 09


ΚΛΙΜΑΞ 1:500


42


43

44

Η ΕΠΙΤΡΟΠΗ

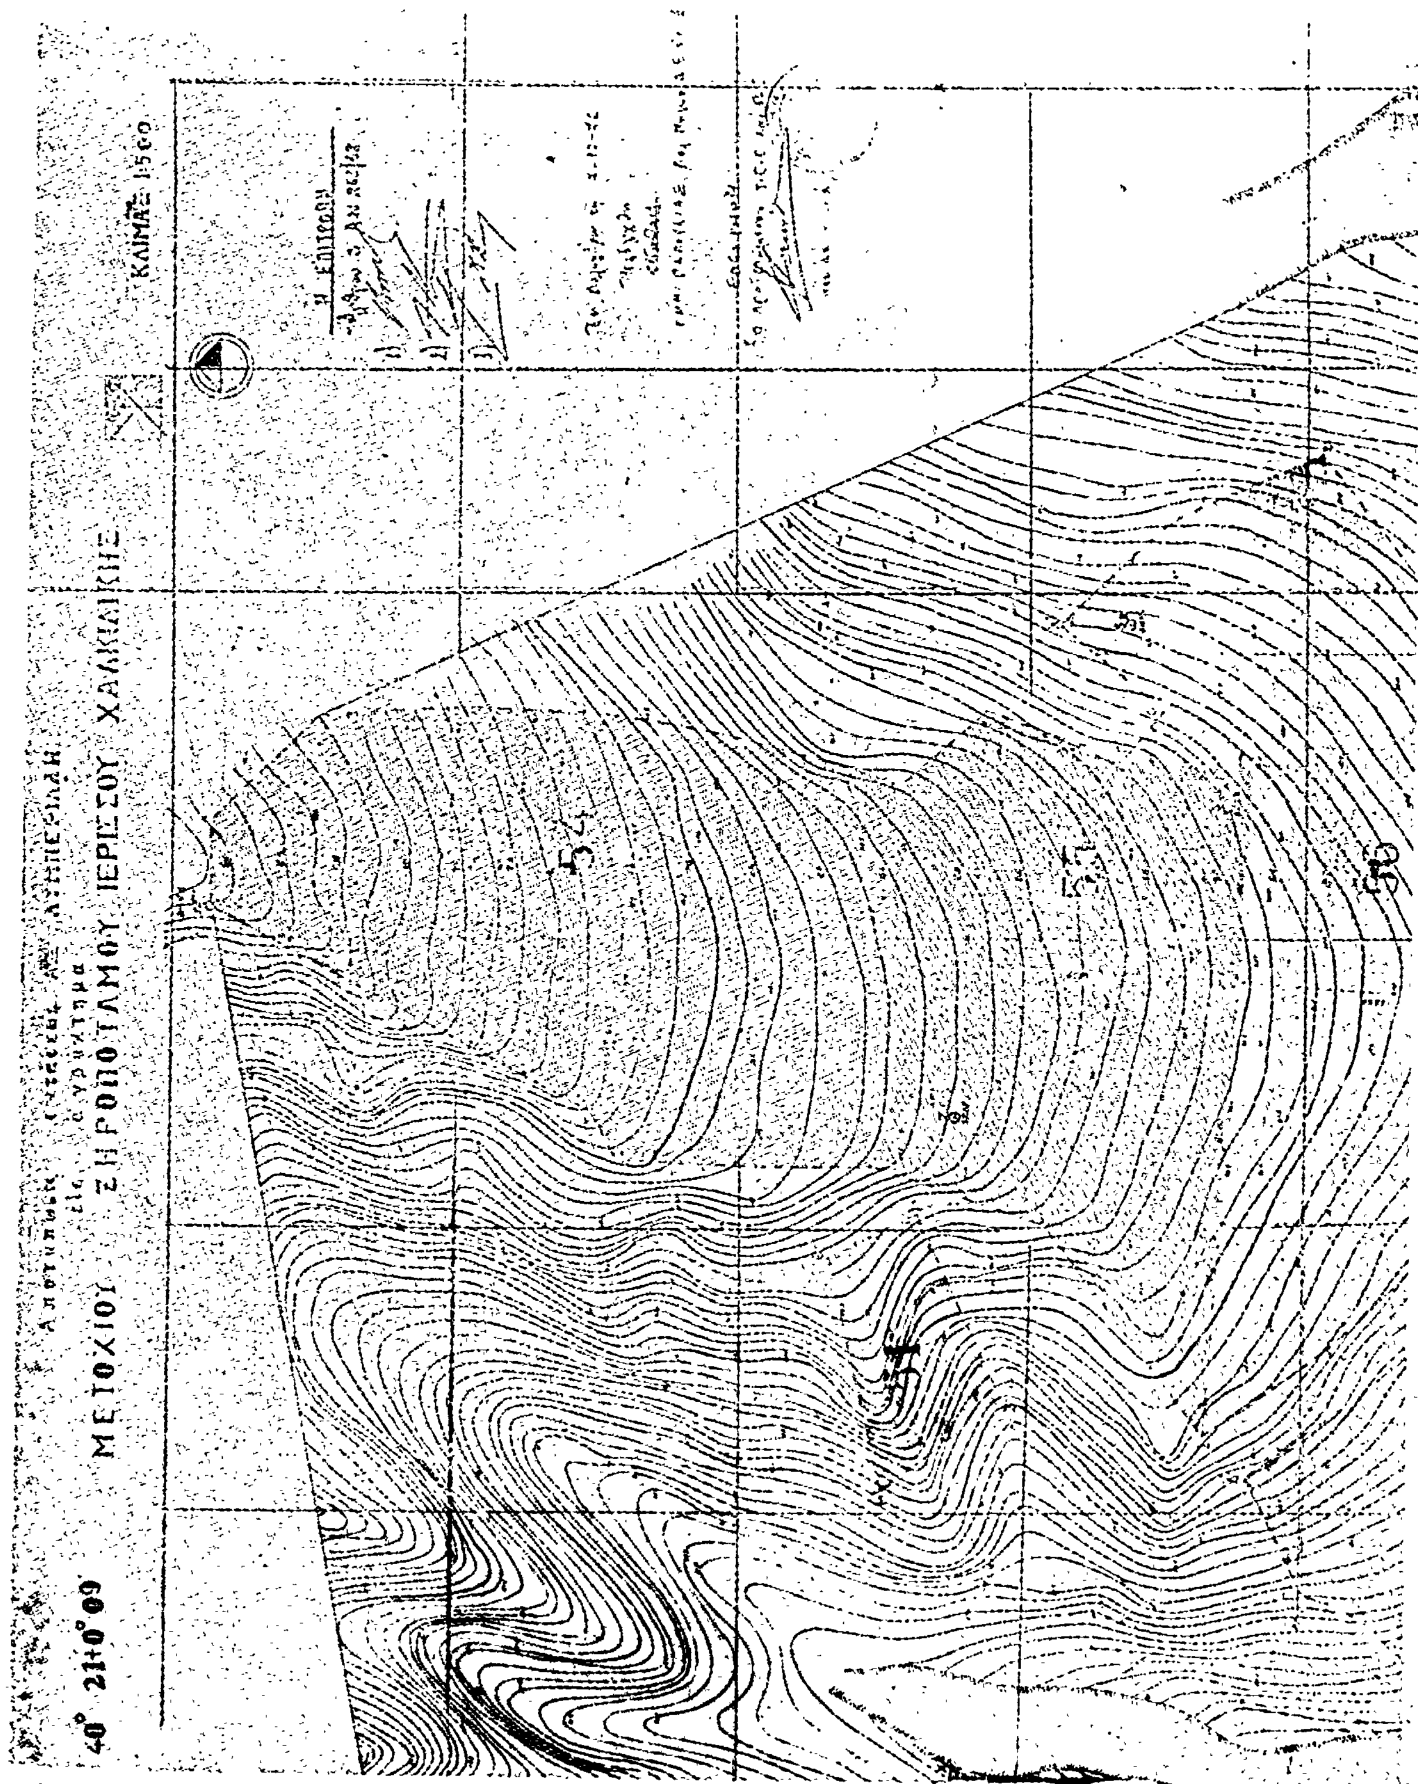
ΜΕΤΟΧΙΟΥ ΞΗΡΟΠΟΤΑΜΟΥ ΙΕΡΙΣΣΟΥ ΧΑΛΚΙΔΙΚΗΣ
ΚΛΙΜΑΞ 1:500
40° 21+0°09
Η ΕΠΙΤΡΟΠΗ

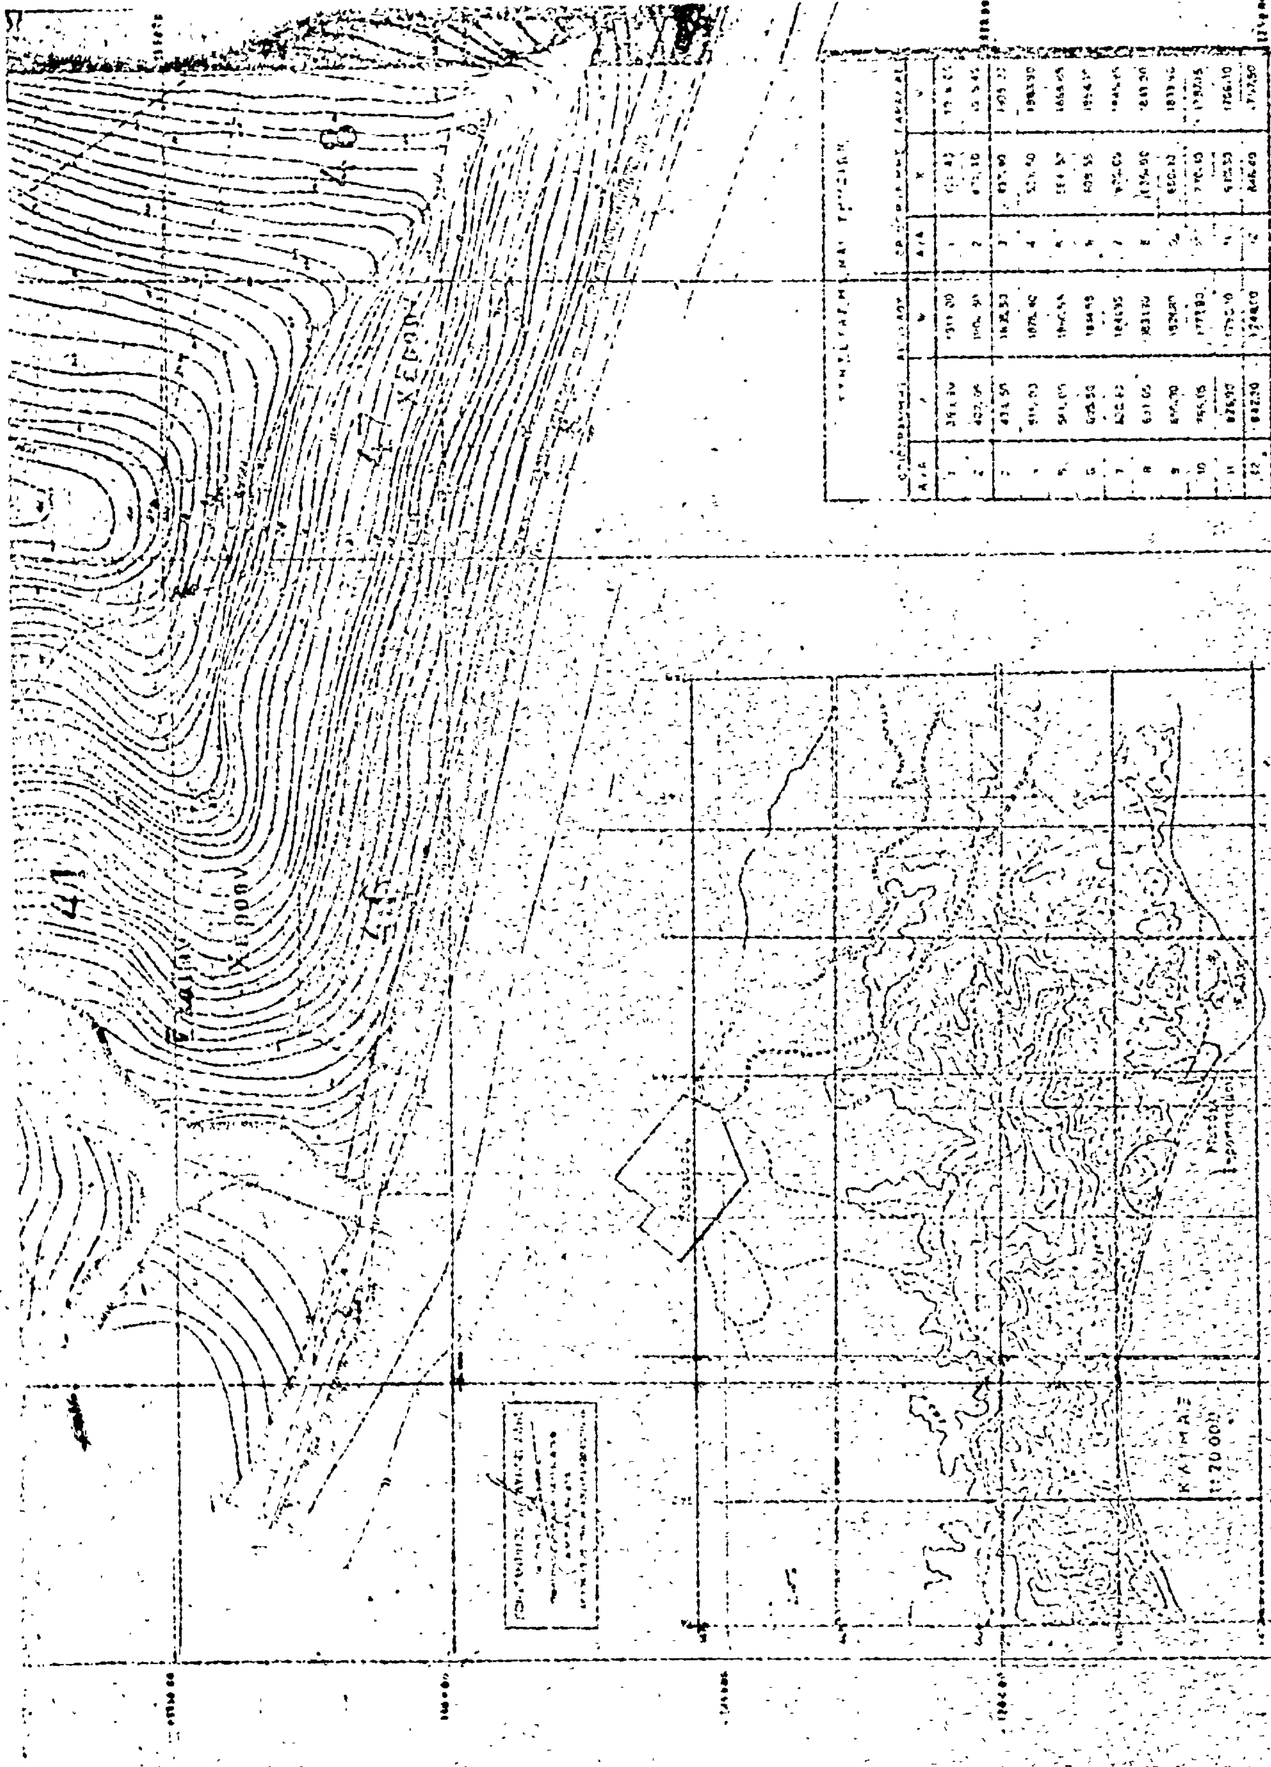
ΧΡΙΣΤΟΣ ΚΟΣΚΙΝΑΣ

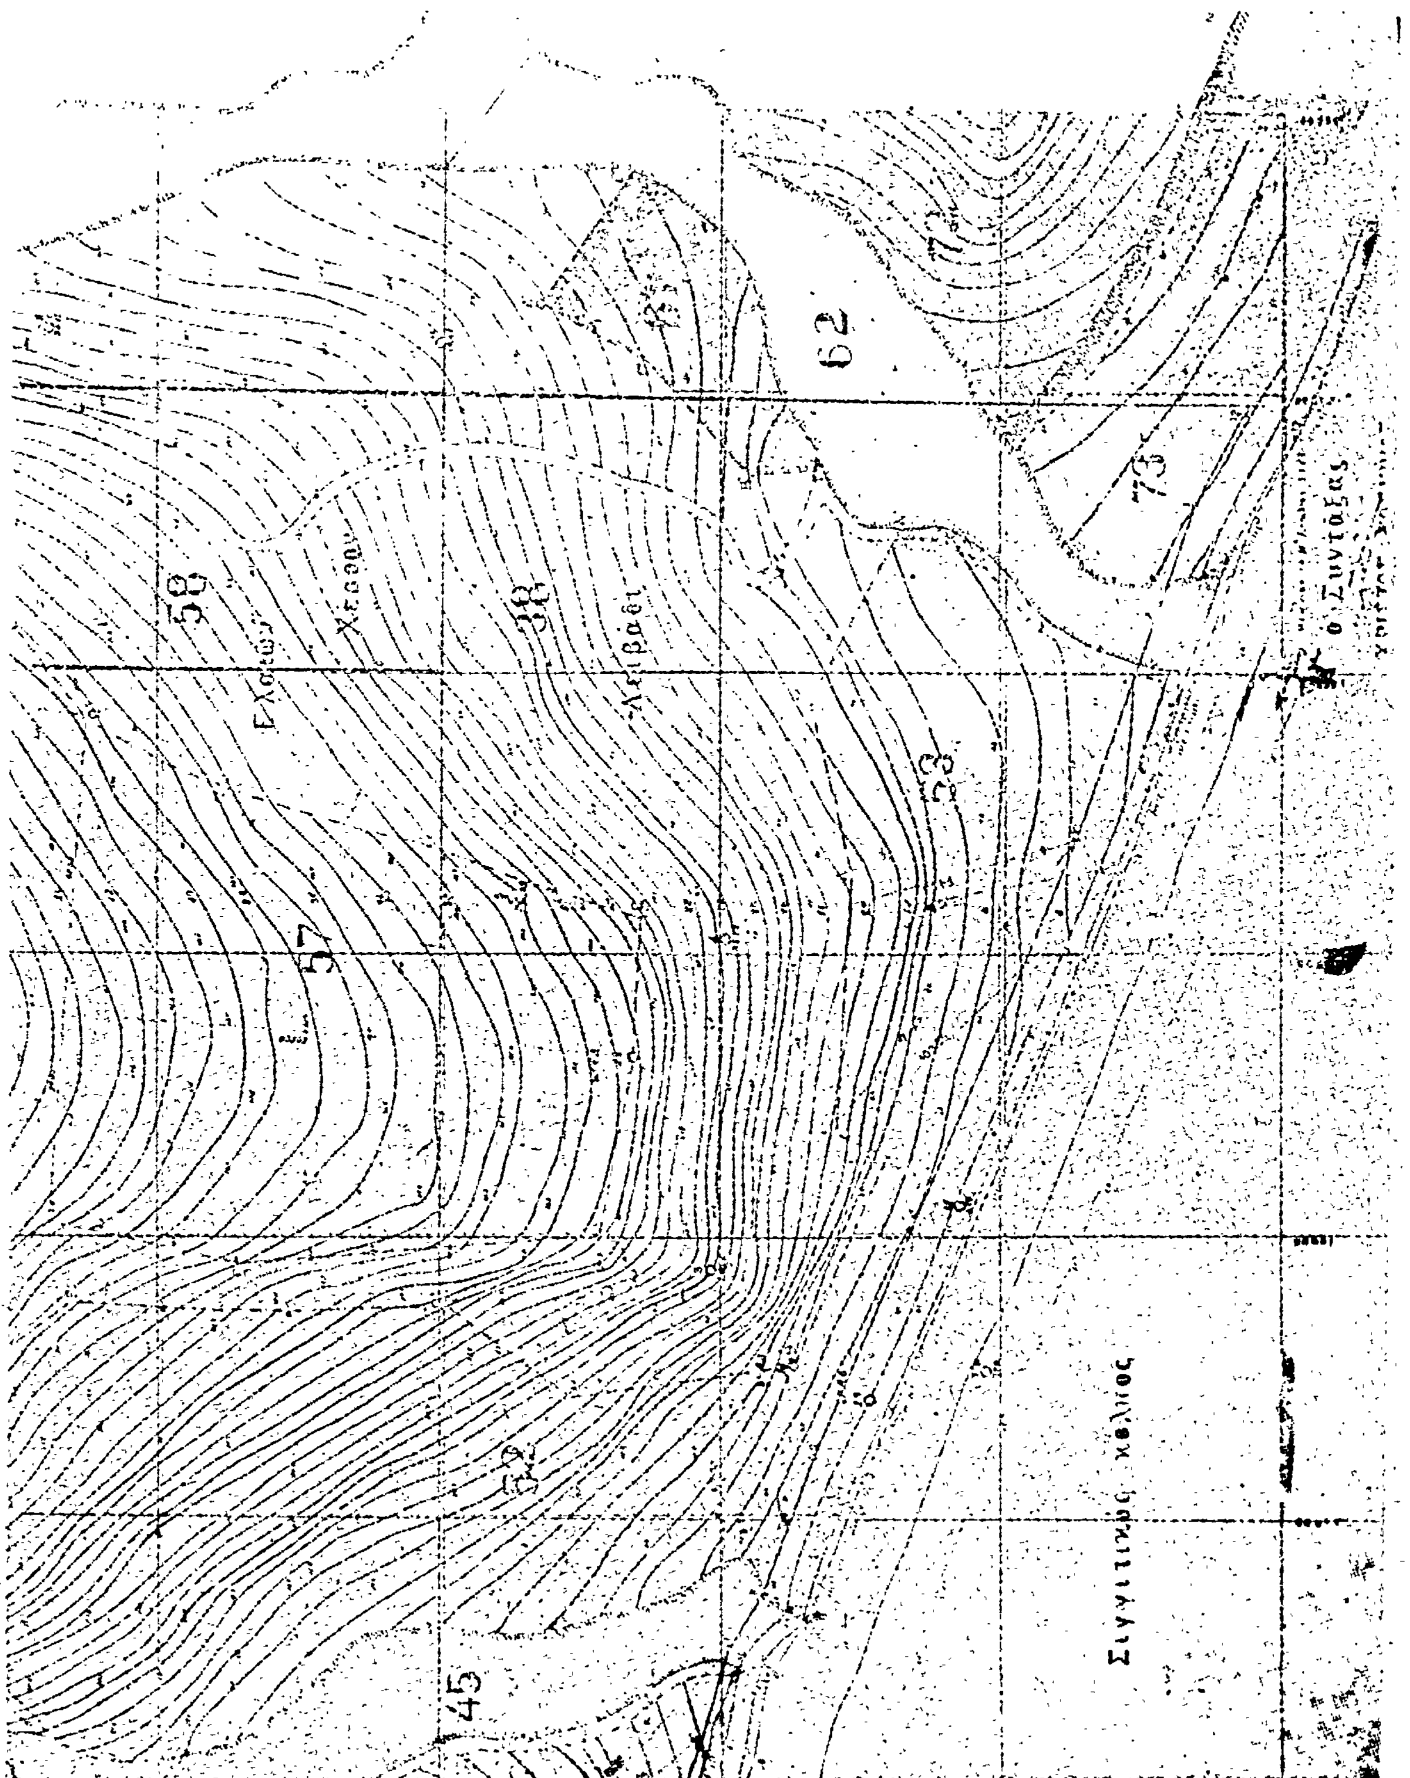
58
57
38
62
73
45

Ἀριθ. 7329 (9)

Περὶ ἀναγκαστικῆς ἀπαλλοτριώσεως ἀκινήτου ὑπὲρ τῆς Κοινότητας Ταξιάρχου Ν. Χαλκιδικῆς.

Ο ΝΟΜΑΡΧΗΣ ΧΑΛΚΙΔΙΚΗΣ

Μὲ τὴν 7329/1978 ἀπόφαση τοῦ Νομάρχη Χαλκιδικῆς, ποὺ ἐκδόθηκε σύμφωνα μὲ τὶς διατάξεις τῶν ἄρθρων 206 καὶ 207 τοῦ 933/1975 Π. Δ/τος, ἐγκρίθηκε ἡ 35/1977 ἀπόφαση τοῦ Κοινοτικοῦ Συμβουλίου Ταξιάρχου περὶ ἀναγκαστικῆς ἀπαλλοτριώσεως ἀκινήτου ἐκτάσεως 161 τ.μ., ἰδιοκτησίας Ἀγγέλου Λυρτζῆ, ποὺ συνορρεύει Ἀνατ. μὲ ὑπόλοιπο οἰκόπεδο, Δυτ. μὲ μονοπάτι πλάτους 1 μ., Βορ. μὲ οἰκόπεδο Ἐμμ. Παπαγιάννη καὶ Γεωργίου Ζιούπου καὶ Νότ. μὲ κοινοτικὸ δρόμο ὑπὲρ καὶ μὲ δαπάνης τῆς ὁμώνυμης Κοινότητας γιὰ τὴν διάνοιξη Κοινοτικοῦ δρόμου.

Πολύγυρος, 9 Ἰουνίου 1978

Ὁ Νομαρχῶν Διευθυντὴς
ΓΕΩΡΓΙΟΣ ΖΑΧΙΔΗΣ

Ἀριθ. 7328 (10)

Περὶ ἀναγκαστικῆς ἀπαλλοτριώσεως ἀκινήτου ὑπὲρ τῆς Κοινότητας Ταξιάρχου στὸν Ν. Χαλκιδικῆς.

Ο ΝΟΜΑΡΧΗΣ ΧΑΛΚΙΔΙΚΗΣ

Μὲ τὴν 7328/1978 ἀπόφαση τοῦ Νομάρχη Χαλκιδικῆς, ποὺ ἐκδόθηκε σύμφωνα μὲ τὶς διατάξεις τῶν ἄρθρων 206 καὶ 207 τοῦ 933/1975 Π.Δ/τος, ἐγκρίθηκε ἡ 46/1977 ἀπόφαση τοῦ Κοινοτικοῦ Συμβουλίου Ταξιάρχου περὶ ἀναγκαστικῆς ἀπαλλοτριώσεως ἀκινήτου ἐκτάσεως 440 τ.μ., ἰδιοκτησίας τοῦ Τριανταφύλλου Μαλανδρῆ, ποὺ βρίσκεται στὰ διοικητικὰ ὅρια τῆς ὁμώνυμης Κοινότητας καὶ συνορεύει Ἀνατ. μὲ Κοινοτικὸ δρόμο, Δυτ. μὲ Κοινοτικὸ δάσος Βόρ. μὲ ὑπόλοιπο ἀγροῦ Βασ. Μαλανδρῆ καὶ Νότ. μὲ ὑπόλοιπο ἀγροῦ Βασ. Μαλανδρῆ, ὑπὲρ καὶ μὲ δαπάνες τῆς ὁμώνυμης Κοινότητας γιὰ διάνοιξη ἀγροτικοῦ δρόμου.

Πολύγυρος, 10 Ἰουνίου 1978

Ὁ Νομαρχῶν Διευθυντὴς
ΓΕΩΡΓΙΟΣ ΖΑΧΙΔΗΣ

Ἀριθ. 3465 (11)

Περὶ ἀναγκαστικῆς ἀπαλλοτριώσεως στὴν περιοχὴν Ἀφεντικὰ Ἁρμολίων Νήσου Χίου.

Ο ΝΟΜΑΡΧΗΣ ΧΙΟΥ

Ἔχοντες ὑπ' ὄψει :

1. Τὰς διατάξεις τοῦ Ν.Δ. 797/71 «περὶ ἀναγκαστικῶν ἀπαλλοτριώσεων», ἐν συνδυασμῷ πρὸς τὰς διατάξεις τοῦ ὑπ' ἀριθ. 139/71 Β. Δ/τος «περὶ ἁρμοδιότητος τῶν Νομαρχῶν πρὸς κήρυξιν ἀναγκαστικῶν τινων ἀπαλλοτριώσεων».
2. Τὰς διατάξεις τοῦ νόμου ΓΣΙΣΤ/1907 καὶ τὰς τοιαύτας τοῦ Νόμου 4442/1929 «περὶ κυρώσεως τοῦ ἀπὸ 21 Σεπτεμβρίου 1926 Ν. Δ/τος «περὶ Στρατιωτικῶν καὶ Ναυτικῶν Εἰσφορῶν καὶ Ναυλώσεων», ὡς αὗται ἐτροποποιήθησαν.
3. Τὸ ὑπ' ἀριθ. Φ913.3/21/κ/432/Σ102/24.4.78 ἔγγραφον τοῦ Ὑπουργείου Ἐθνικῆς Ἀμύνης διὰ ἀπαλλοτρίωσιν ἐκτάσεως 8.698 τ.μ. διὰ Στρατιωτικὰς Ἀνάγκας.
4. Τὸ ὑπ' ἀριθ. Φ910.35/94/826173/Σ588/14.5.77 ἔγγραφον τοῦ Ἀρχηγείου Στρατοῦ.
5. Τὸ ὑπ' ἀριθ. 910.35/15/415950/Σ341/29.3.78 ἔγγραφα τοῦ Γενικοῦ Ἐπιτελείου Στρατοῦ, διὰ τοῦ ὁποίου ἐτροποποιήθη τὸ ὑπ' ἀριθ. Φ910.35/94/826173/Σ588/14.5.77 ἔγγραφον τοῦ Ἀρχηγείου Στρατοῦ διὰ ἀπαλλοτρίωσιν ἐκτάσεως 8698 τ.μ. διὰ Στρατιωτικὰς Ἀνάγκας, ἀποφασίζομεν :

Κηρύσσομεν ἀναγκαστικῶς ἀπαλλοτριωτέα λόγῳ δημοσίας ὠφελείας ἤτοι πρὸς κάλυψιν Στρατιωτικῶν Ἀναγκῶν ἐκτάσεως 8698 τ.μ., κειμένη στὴν περιοχὴν Ἀφεντικὰ Ἁρμολίων Νήσου Χίου ὡς αὕτη ἐμφαίνηται εἰς τὸ ὑπ' ἀριθ. 1152 κτηματολογικὸν διάγραμμα τῆς Γεωγραφικῆς Ὑπηρεσίας Στρατοῦ τμῆμα ταχυμετρίας.

Ἡ ἀπαλλοτρίωσις κηρύσσεται ὑπὲρ τοῦ Δημοσίου καὶ δαπάναις τοῦ Ταμείου Ἐθνικῆς Ἀμύνης.

Ἡ παροῦσα δημοσιευθήτω διὰ τῆς Ἐφημερίδος τῆς Κυβερνήσεως.

Ἐν Χίῳ τῇ 1 Ἰουνίου 1978

Ὁ Νομάρχης καὶ ἀ.α.
ΣΟΦΙΑ ΠΕΡΡΑΚΗ

ΑΠΟ ΤΟ ΕΘΝΙΚΟ ΤΥΠΟΓΡΑΦΕΙΟ